




Résidence Grand Angle



Logement : C13

Niveau : 01

Type : T3

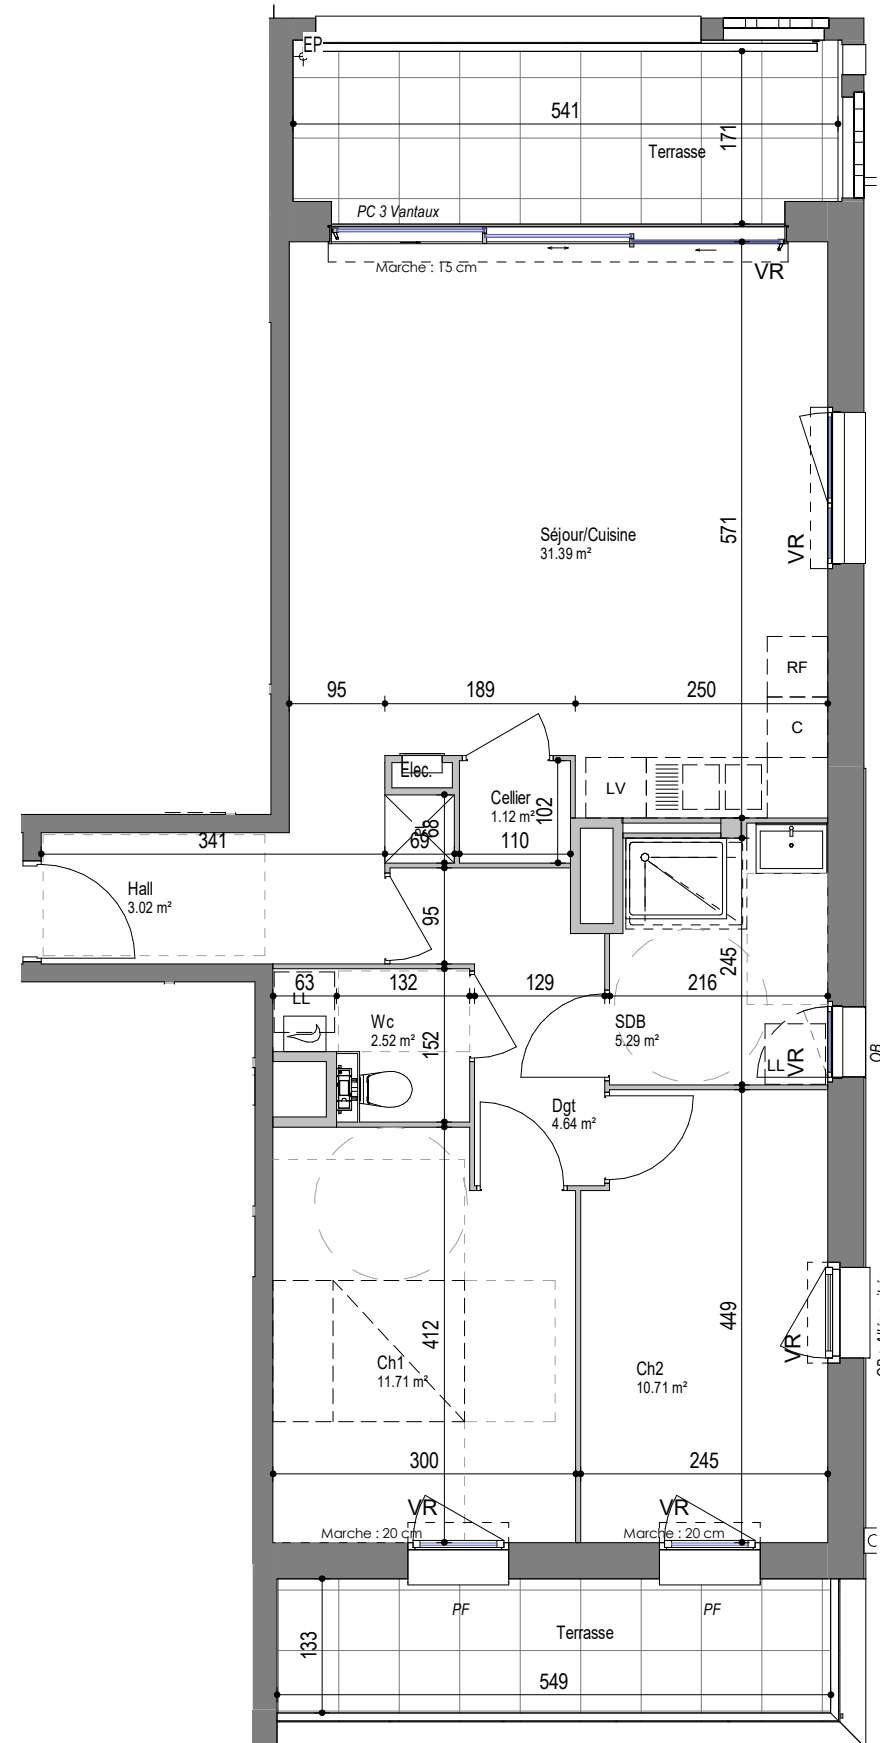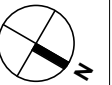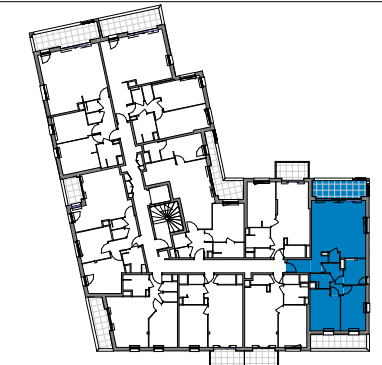

Légende

Elec	Tableau électrique	C	Cuisson
OB	Oscillo-Battant	LV	Lave vaisselle
PF	Porte Fenêtre	LL	Lave linge
PC	Porte coulissante	RF	Réfrigérateur
VR	Volets Roulants		

Le présent document exprime la figure et les dispositions générales de l'appartement. Des variations peuvent intervenir en fonction des nécessités techniques et réglementaires et des tolérances d'exécutions tant en ce qui concerne les dimensions libres que les équipements. Les équipements sont positionnés à titre indicatif (en pointillés), les cuisines ne sont pas fournies.



Désignation	Surface
Séjour/Cuisine	31.39 m ²
Ch1	11.71 m ²
Ch2	10.71 m ²
SDB	5.29 m ²
Dgt	4.64 m ²
Hall	3.02 m ²
Wc	2.52 m ²
Cellier	1.12 m ²

Surface Habitable	Surface
Loggia	9.70 m ²
Terrasse	8.07 m ²



Date : 03.2021

Indice : A