

Type : 3




Désignation	Surf. Hab.
Séjour / Cuisine	30,12 m²
Chambre 1	11,71 m²
Chambre 2	10,03 m²
SdB	4,53 m²
Hall	6,98 m²
WC	1,26 m²
Cellier	2,74 m²

Surface habitable	67,37 m²
--------------------------	----------

Balcon	8,70 m ²
--------	---------------------




Indice : A

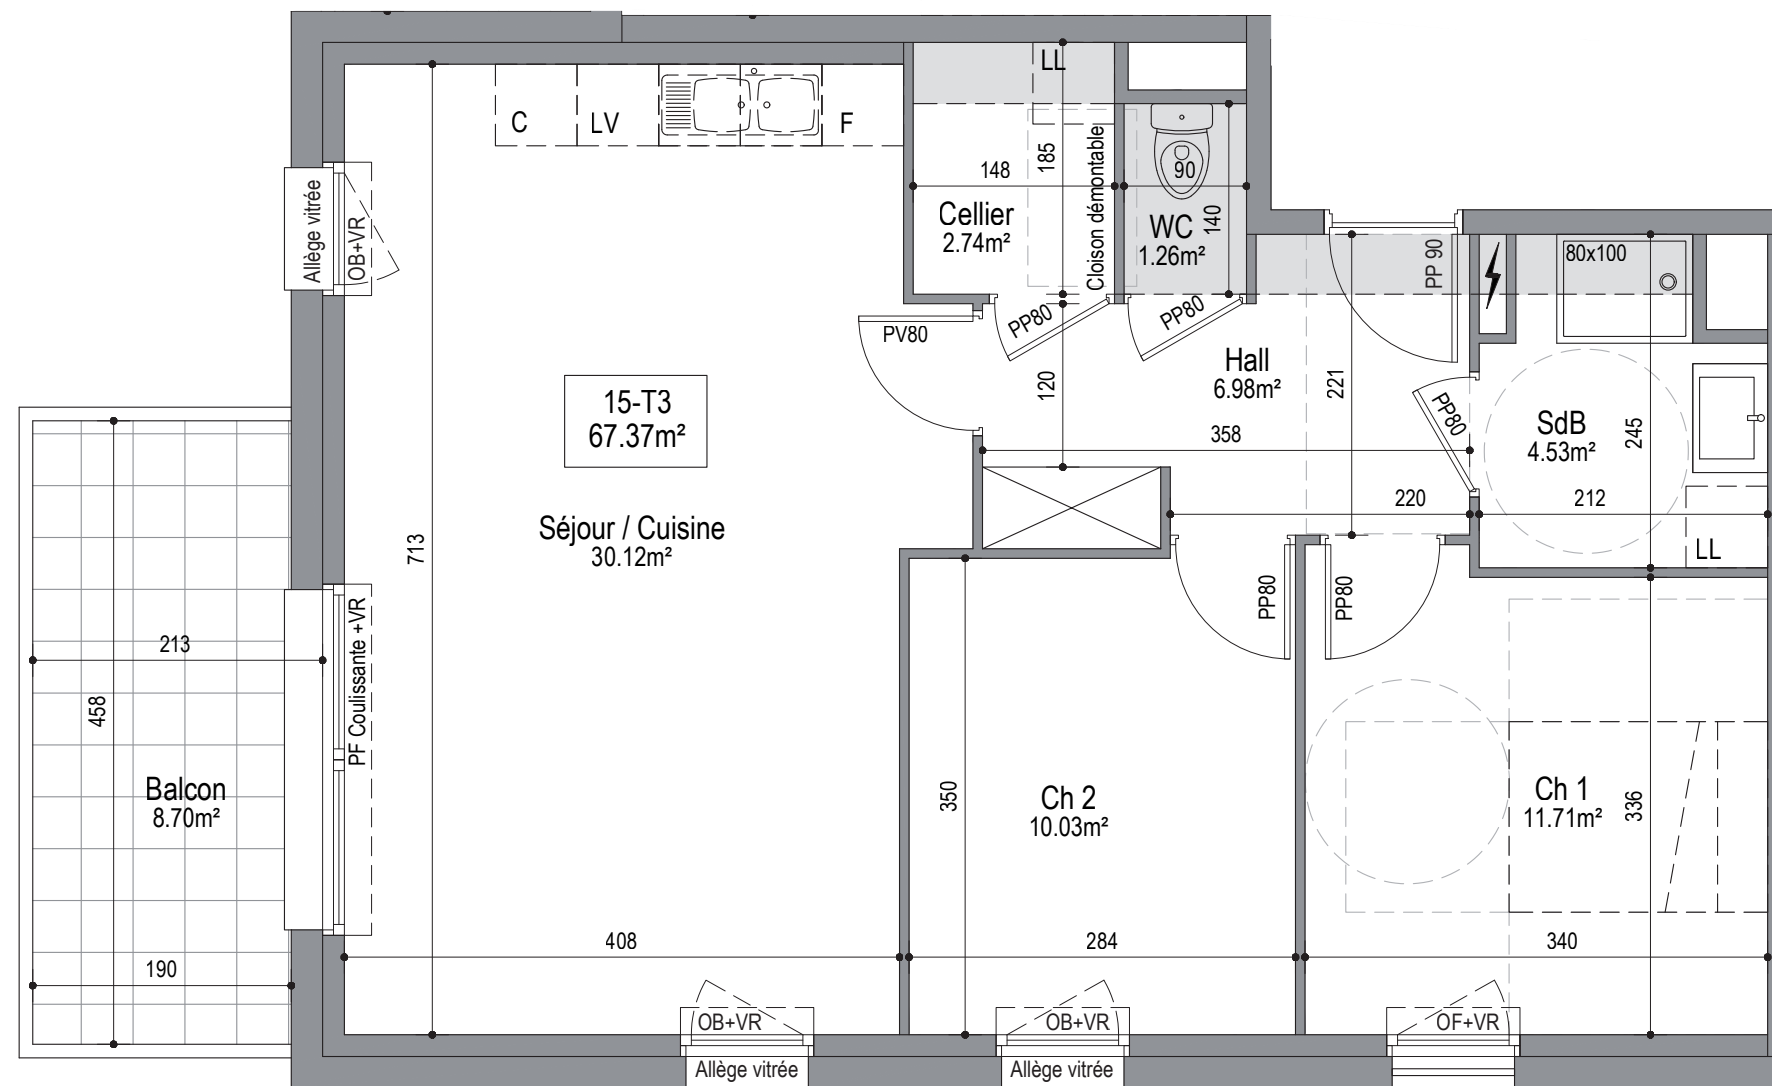

OB	Oscillo-Battant
PF	Porte Fenêtre
PC	Porte Coulissante
VR	Volet Roulant
PP	Porte Pleine
PV	Porte Vitrée



	Faux plafond
	Tableau électrique
C	Cuisson
LV	Lave-Vaisselle
F	Réfrigérateur
LL	Lave-Linge

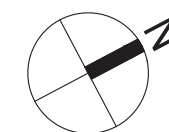

Le présent document exprime la figure et les dispositions générales du logement. Des variations peuvent intervenir en fonction des nécessités techniques et réglementaires (sous réserve des remarques des services instructeurs dans le cadre du permis de construire) et des tolérances d'exécution tant en ce qui concerne les dimensions libres que les équipements. Les équipements (en pointillés) sont positionnés à titre indicatif ; les cuisines ne sont pas fournies.