



Logement : 16

Niveau : 1^{er} ETAGE


Type : 3



Désignation	Surf. Hab.
Séjour / Cuisine	33,54 m ²
Chambre 1	12,34 m ²
Chambre 2	10,24 m ²
SdB	5,19 m ²
Hall	7,46 m ²
WC	1,26 m ²
Cellier	2,35 m ²


Surface habitable	72,38 m ²
-------------------	----------------------

Balcon	11,13 m ²
--------	----------------------

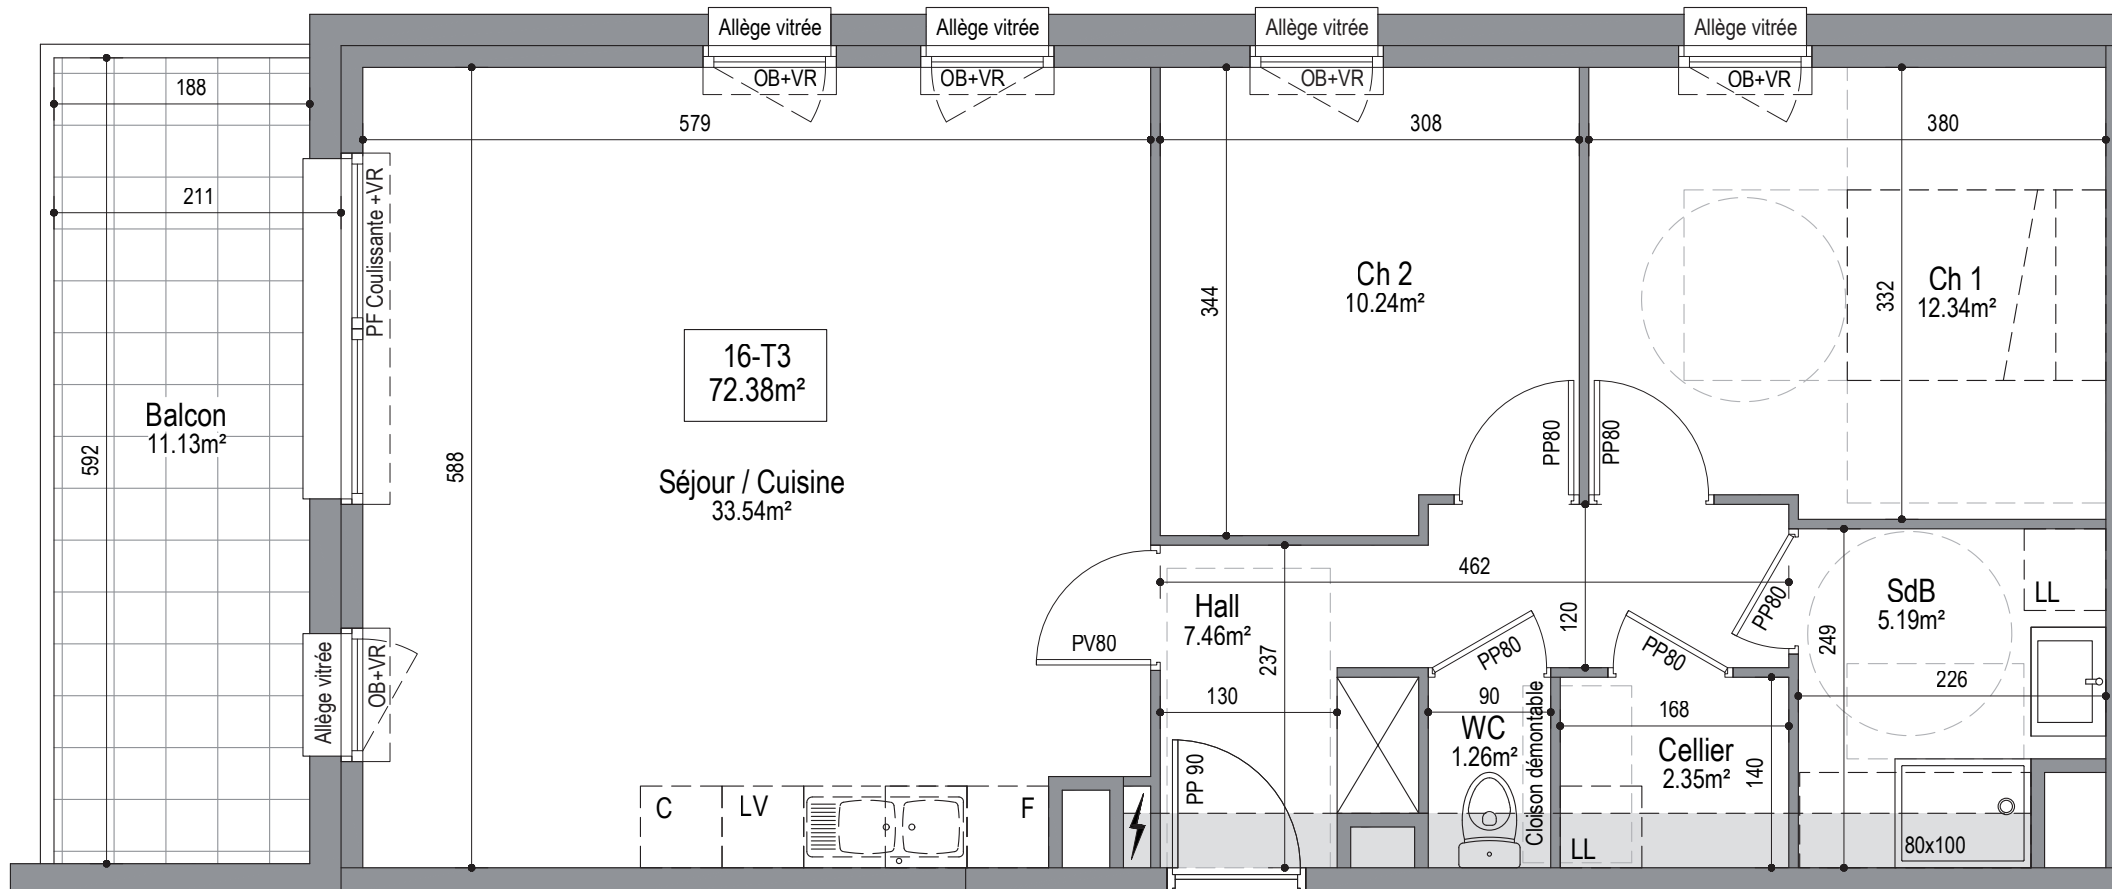

Légende :

OB	Oscillo-Battant		Faux plafond
PF	Porte Fenêtre	⚡	Tableau électrique
PC	Porte Couissante	C	Cuisson
VR	Volet Roulant	LV	Lave-Vaisselle
PP	Porte Pleine	F	Réfrigérateur
PV	Porte Vitrée	LL	Lave-Linge

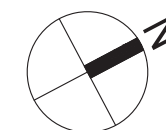

Le présent document exprime la figure et les dispositions générales du logement. Des variations peuvent intervenir en fonction des nécessités techniques et réglementaires (sous réserve des remarques des services instructeurs dans le cadre du permis de construire) et des tolérances d'exécution tant en ce qui concerne les dimensions libres que les équipements. Les équipements (en pointillés) sont positionnés à titre indicatif ; les cuisines ne sont pas fournies.