




Logement : 23

Niveau : 2^{ème} ETAGE



Type : 4

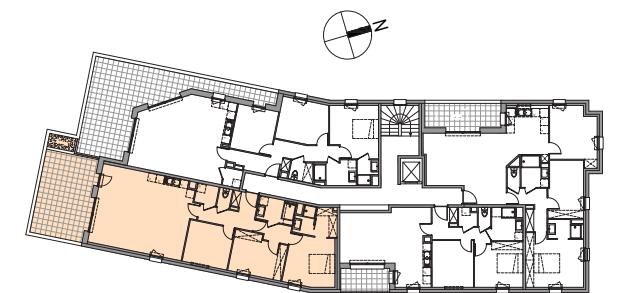

Désignation	Surf. Hab.	Surf. au sol
Séjour / Cuisine	40,85 m ²	41,57 m ²
Chambre 1	12,70 m ²	13,06 m ²
Dressing	3,46 m ²	3,46 m ²
Chambre 2	11,21 m ²	11,57 m ²
Chambre 3	10,01 m ²	10,41 m ²
SdB 1	4,53 m ²	4,53 m ²
SdB 2	2,62 m ²	2,62 m ²
Hall	7,57 m ²	7,57 m ²
Dgt	3,35 m ²	3,35 m ²
WC	1,29 m ²	1,29 m ²
Cellier	2,37 m ²	2,37 m ²

Surface habitable	99,96 m ²	
Surface au sol		101,80 m ²

Terrasse	24,38 m ²
----------	----------------------

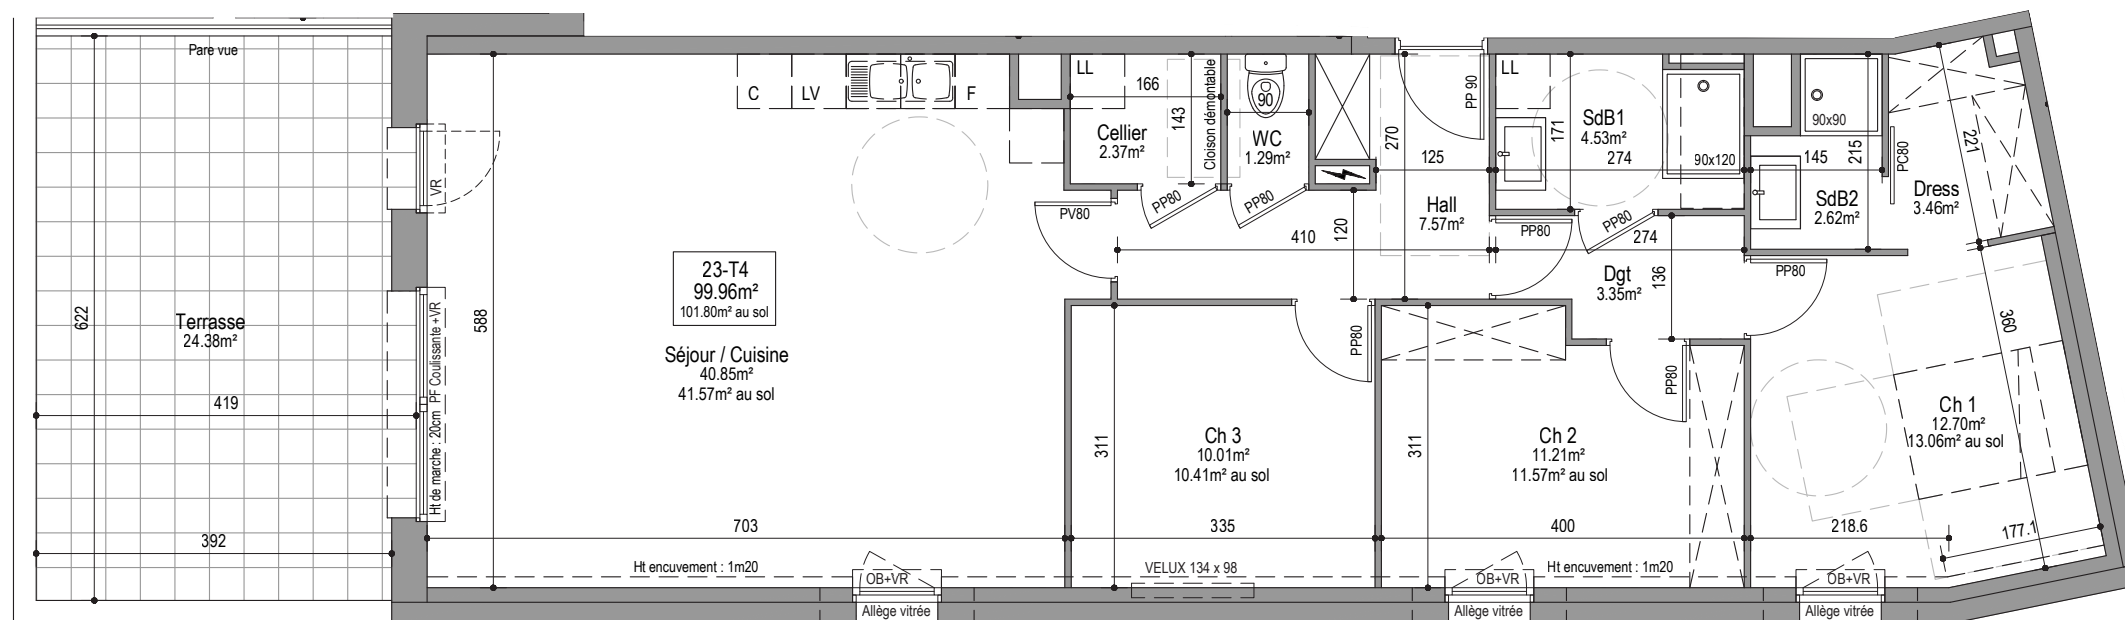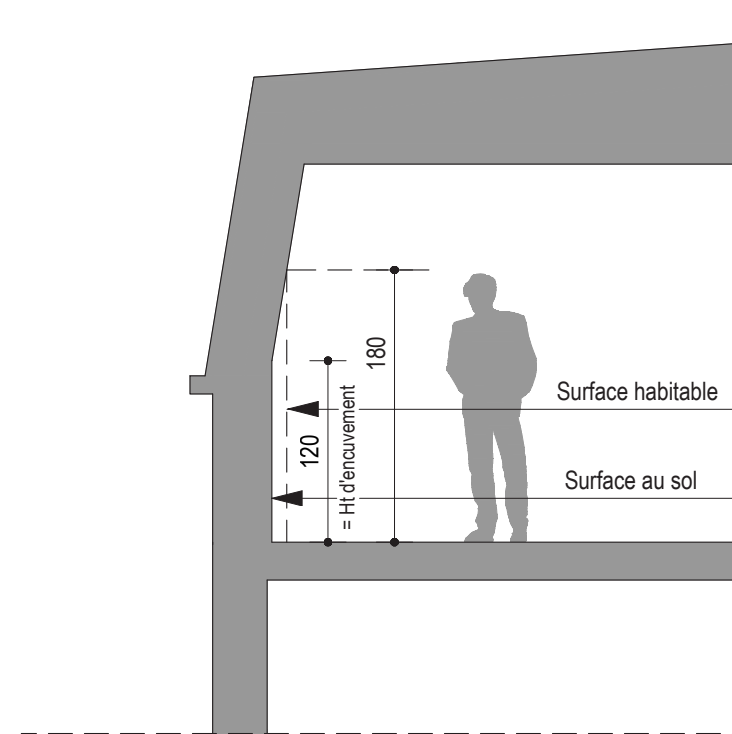

Légende :			
OB	Oscillo-Battant		Faux plafond
PF	Porte Fenêtre		Tableau électrique
PC	Porte Couissante	C	Cuisson
VR	Volet Roulant	LV	Lave-Vaisselle
PP	Porte Pleine	F	Réfrigérateur
PV	Porte Vitrée	LL	Lave-Linge

Le présent document exprime la figure et les dispositions générales du logement. Des variations peuvent intervenir en fonction des nécessités techniques et réglementaires (sous réserve des remarques des services instructeurs dans le cadre du permis de construire) et des tolérances d'exécution tant en ce qui concerne les dimensions libres que les équipements. Les équipements (en pointillés) sont positionnés à titre indicatif ; les cuisines ne sont pas fournies.