



Local d'activité


Niveau : RDC



| Désignation      | Surf. Hab. |
|------------------|------------|
| Local d'activité | 140,10 m²  |

| Surface | 140,10 m² |
|---------|-----------|
|---------|-----------|

| Espace vert | 45.69 m² |
|-------------|----------|
|-------------|----------|

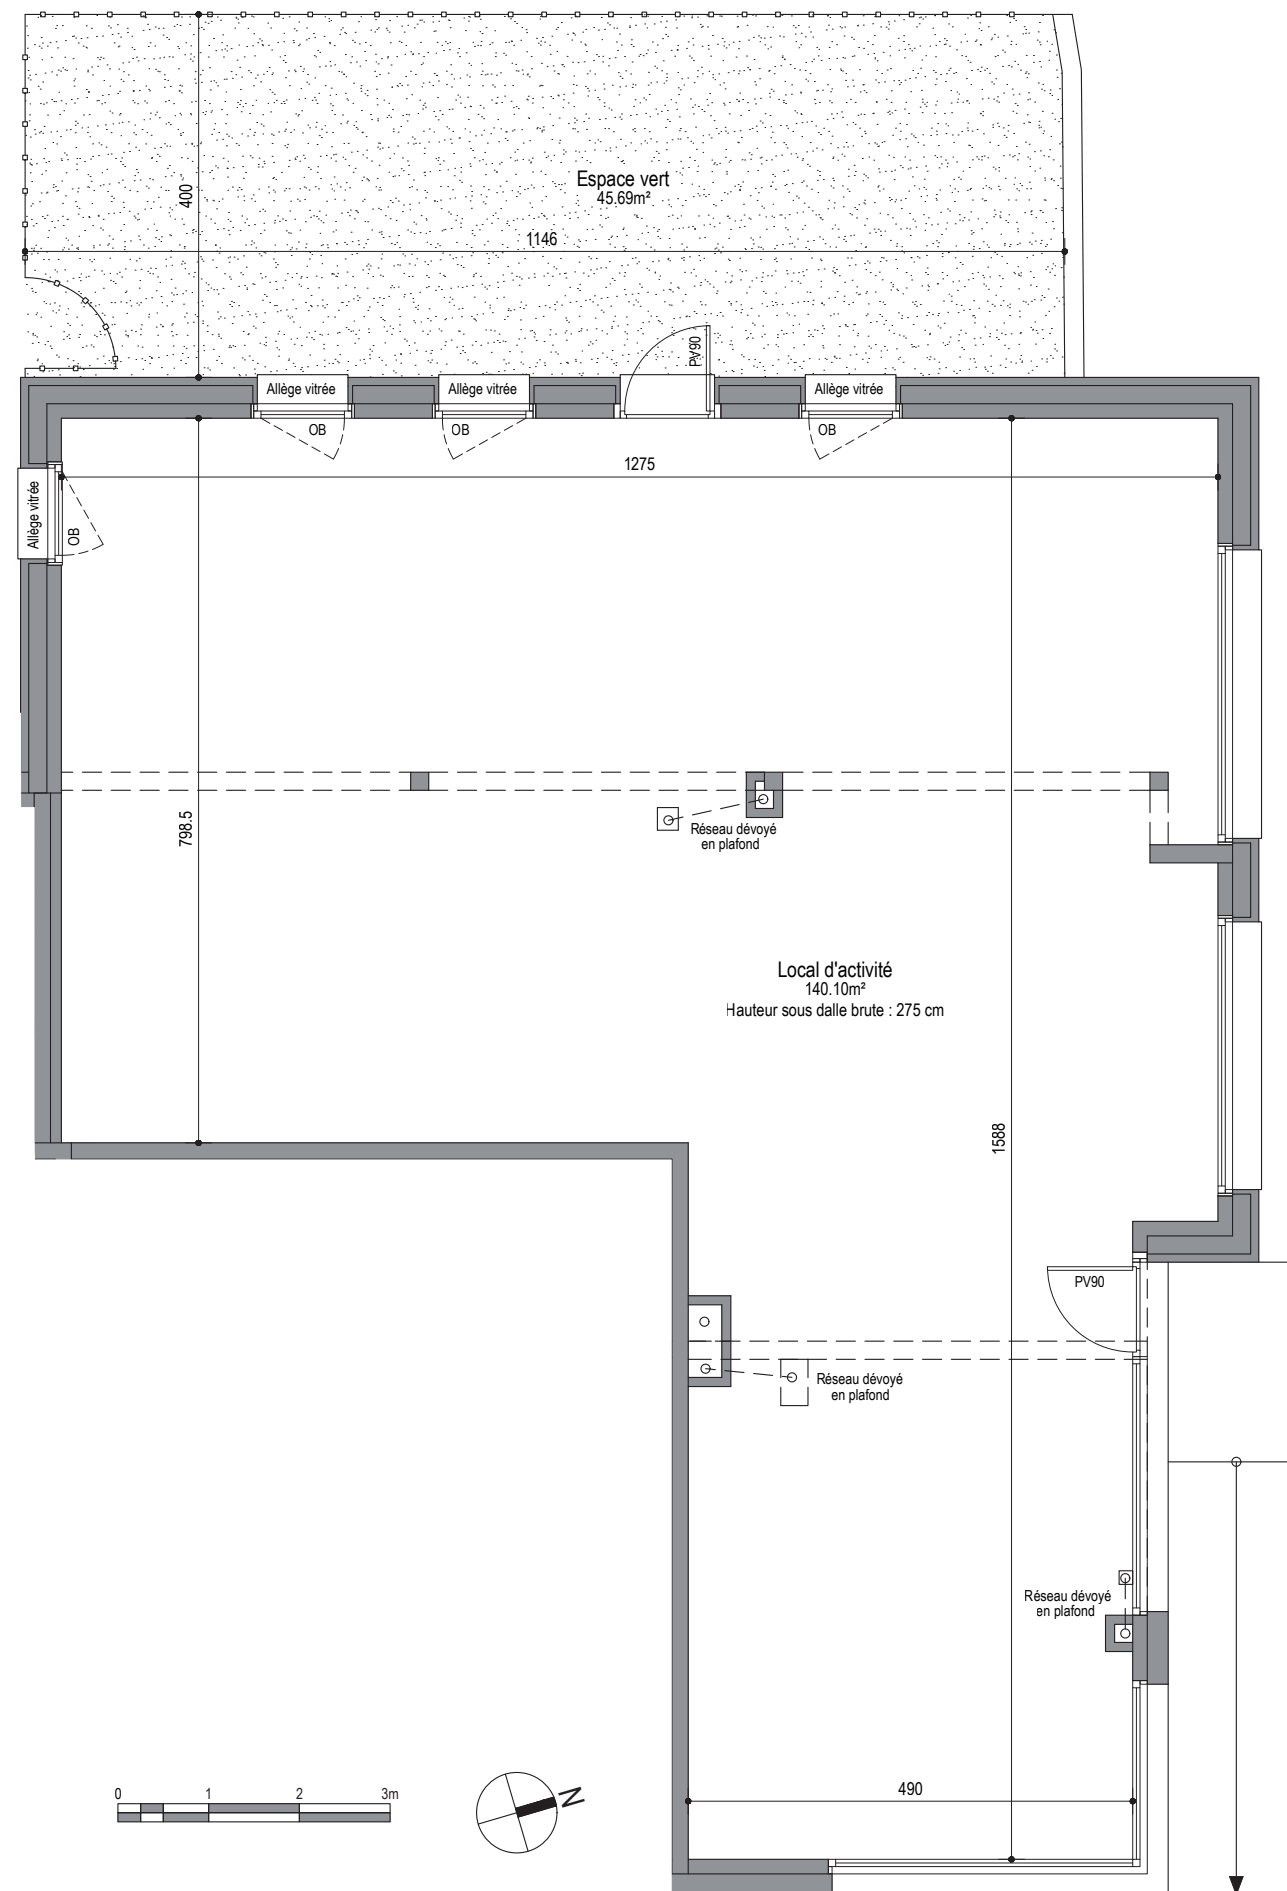

| Légende : |                    |
|-----------|--------------------|
| OB        | Oscillo-Battant    |
| PF        | Porte Fenêtre      |
| PC        | Porte Couissante   |
| VR        | Volet Roulant      |
| PP        | Porte Pleine       |
| PV        | Porte Vitrée       |
|           | Faux plafond       |
|           | Tableau électrique |

Le présent document exprime la figure et les dispositions générales des locaux. Des variations peuvent intervenir en fonction des nécessités techniques et réglementaires (sous réserve des remarques des services instructeurs dans le cadre du permis de construire) et des tolérances d'exécution tant en ce qui concerne les dimensions libres que les équipements.