


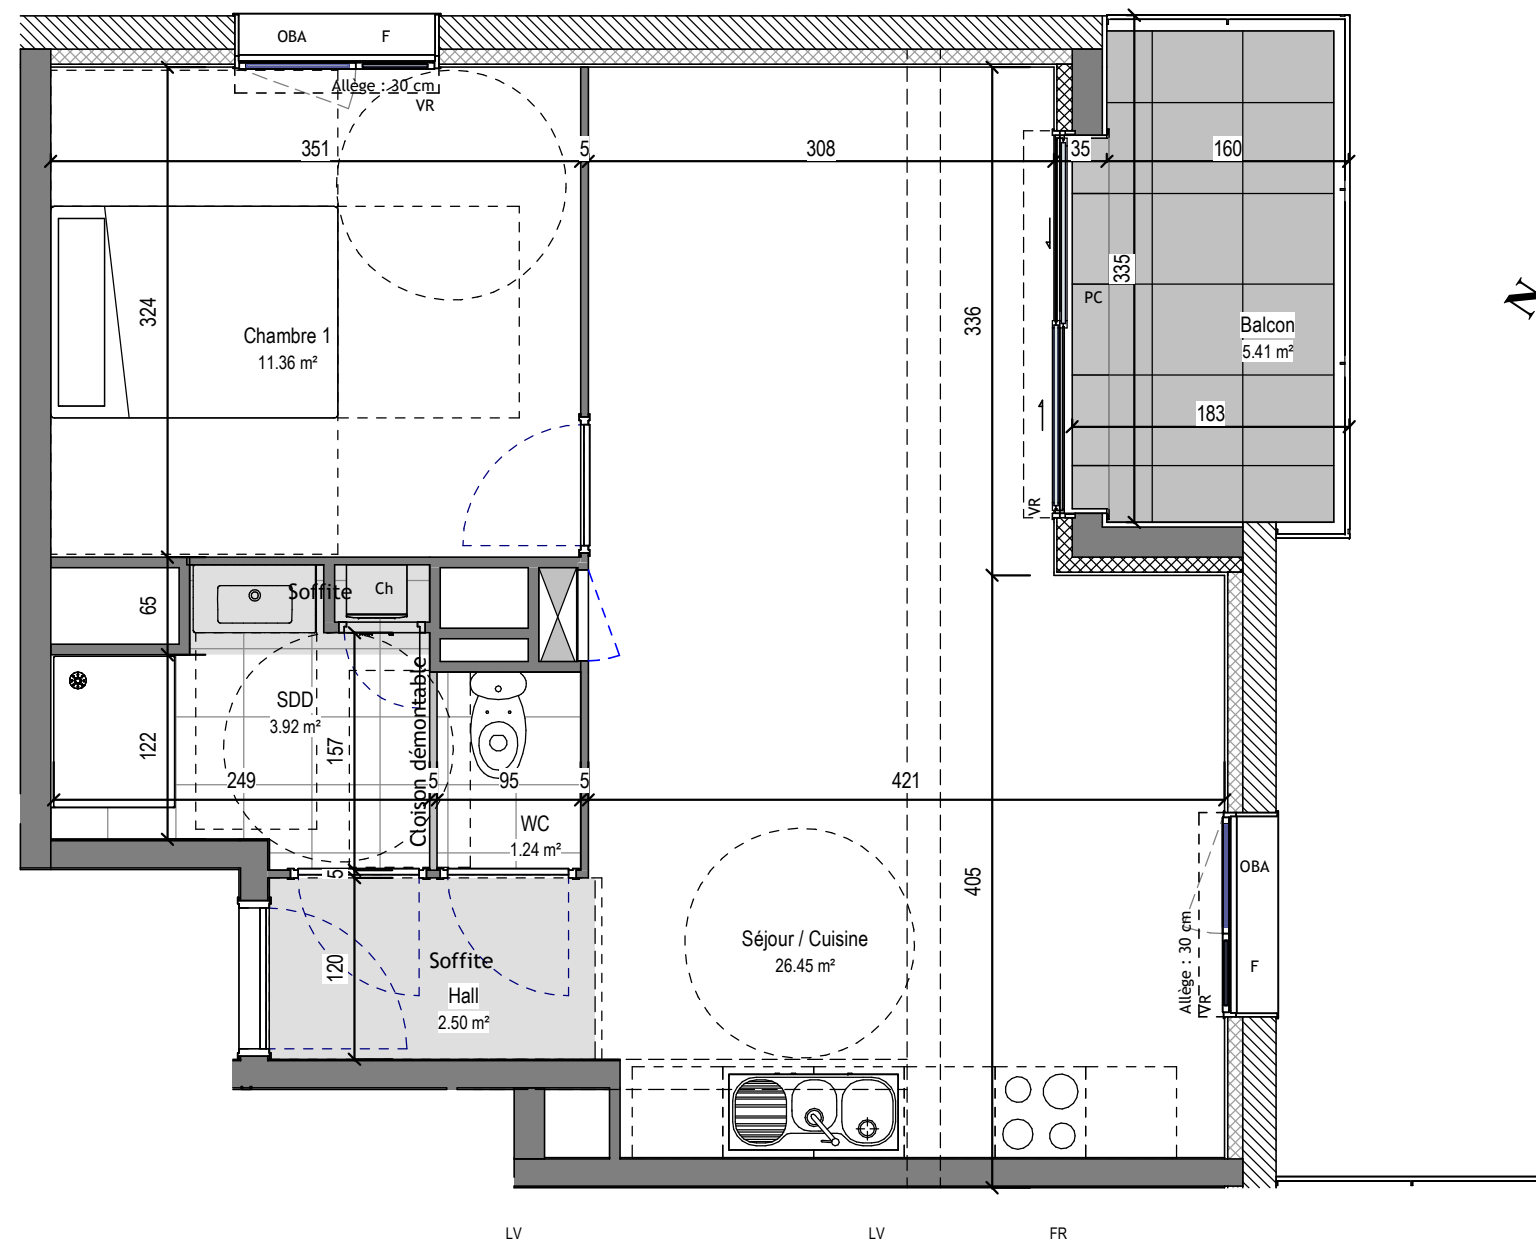

Le présent document exprime la figure et les dispositions générales de l'appartement. Des variations peuvent intervenir en fonction des nécessités techniques et réglementaires et des tolérances d'exécution tant en ce qui concerne les dimensions libres que les équipements. Les équipements sont positionnés à titre indicatif (en pointillés). Les cuisines ne sont pas fournies.

Légende

PF	Porte fenêtre	C	Cuisson
OF	Ouvrant à la française	LV	lave vaisselle
OB	Oscillo battant	LL	Lave linge
OBA	Oscillo battant + allège vitrée	F	Réfrigérateur
PC	Porte coulissante	Ch	Chaudière murale
F	Châssis fixe		
VR	Volet roulant		
	Soffite		
			Tableau électrique




**LE CARRÉ
DES TILLEULS**

LOGEMENT A21

Niveau : R+2

Type : T2

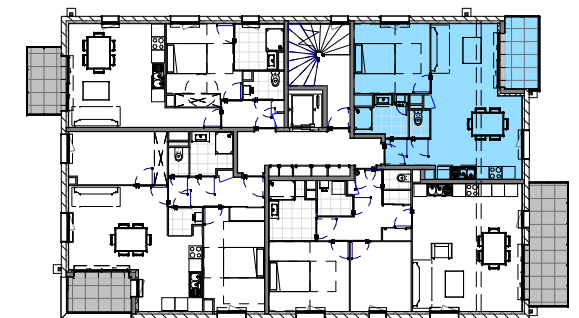

Désignation	Surface
Séjour / Cuisine	26.45 m²
Chambre 1	11.36 m²
SDD	3.92 m²
Hall	2.50 m²
WC	1.24 m²
Surfaces habitables	45.48 m²
Balcon	5.41 m²



Date : JUIN 2024

Indice : B