


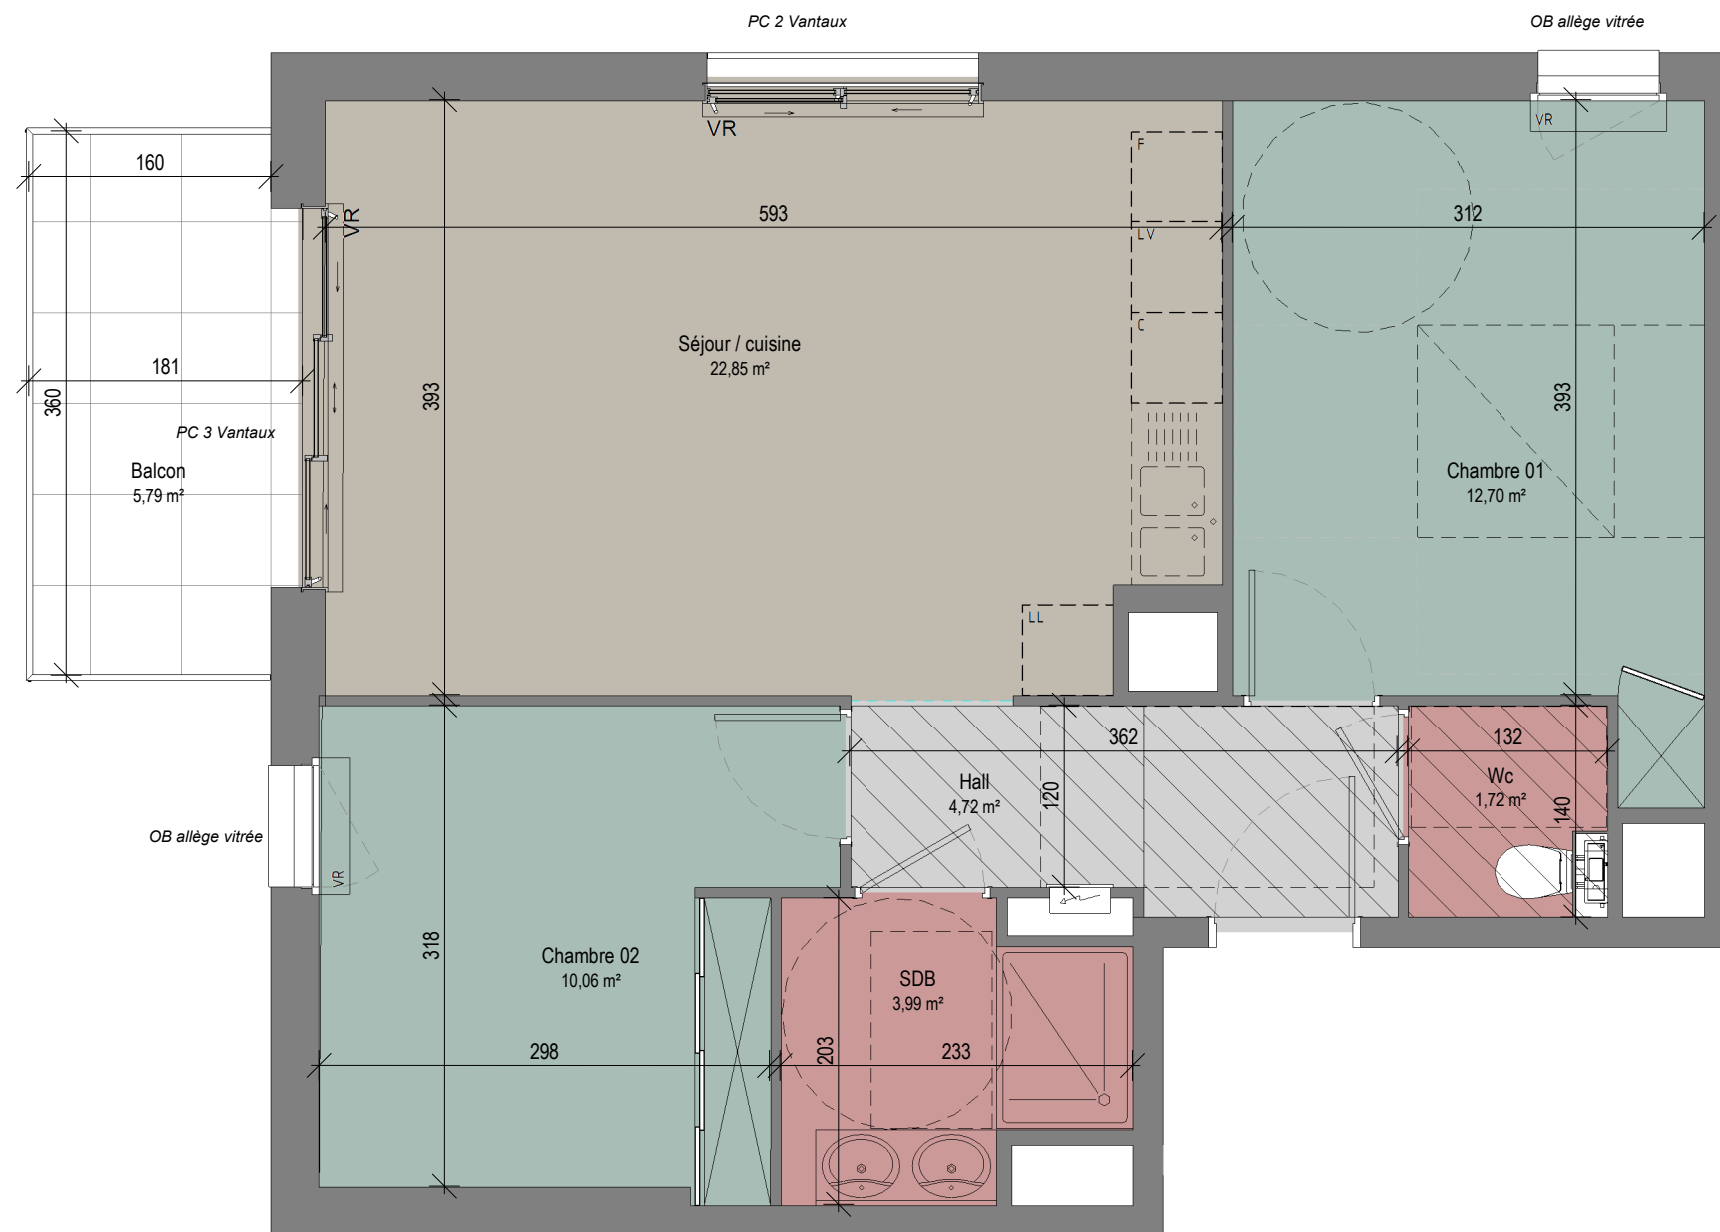

Légende

	Tableau électrique
	OB Oscillo-Battant
	PF Porte Fenêtre
	PC Porte coulissante
	VR Volets Roulants
	Soffite / FP 2.20m

C	Cuisson
LV	Lave vaisselle
LL	Lave linge
Rf	Réfrigérateur


Le présent document exprime la figure et les dispositions générales de l'appartement. Des variations peuvent intervenir en fonction des nécessités techniques et réglementaires (sous réserve des remarques des services instructeurs dans le cadre du permis de construire). et des tolérances d'exécutions tant en ce qui concerne les dimensions libres que les équipements. Les équipements sont positionnés à titre indicatif (en pointillés), les cuisines ne sont pas fournies.



Logement : B24

Niveau : R+2

Type : T3

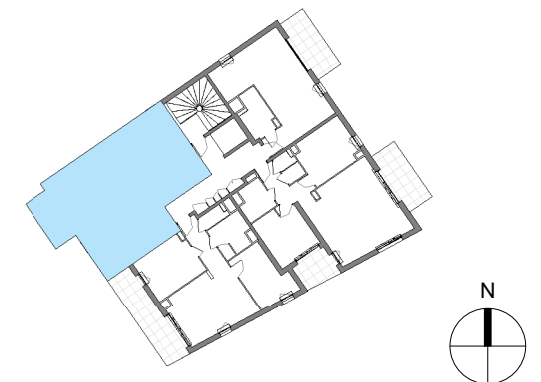

DESCRIPTION	SURFACE
Séjour / cuisine	22,85 m ²
Chambre 01	12,70 m ²
Chambre 02	10,06 m ²
Hall	4,72 m ²
SDB	3,99 m ²
Wc	1,72 m ²

SURFACE HABITABLE	56,04 m ²
Balcon	5,79 m ²