


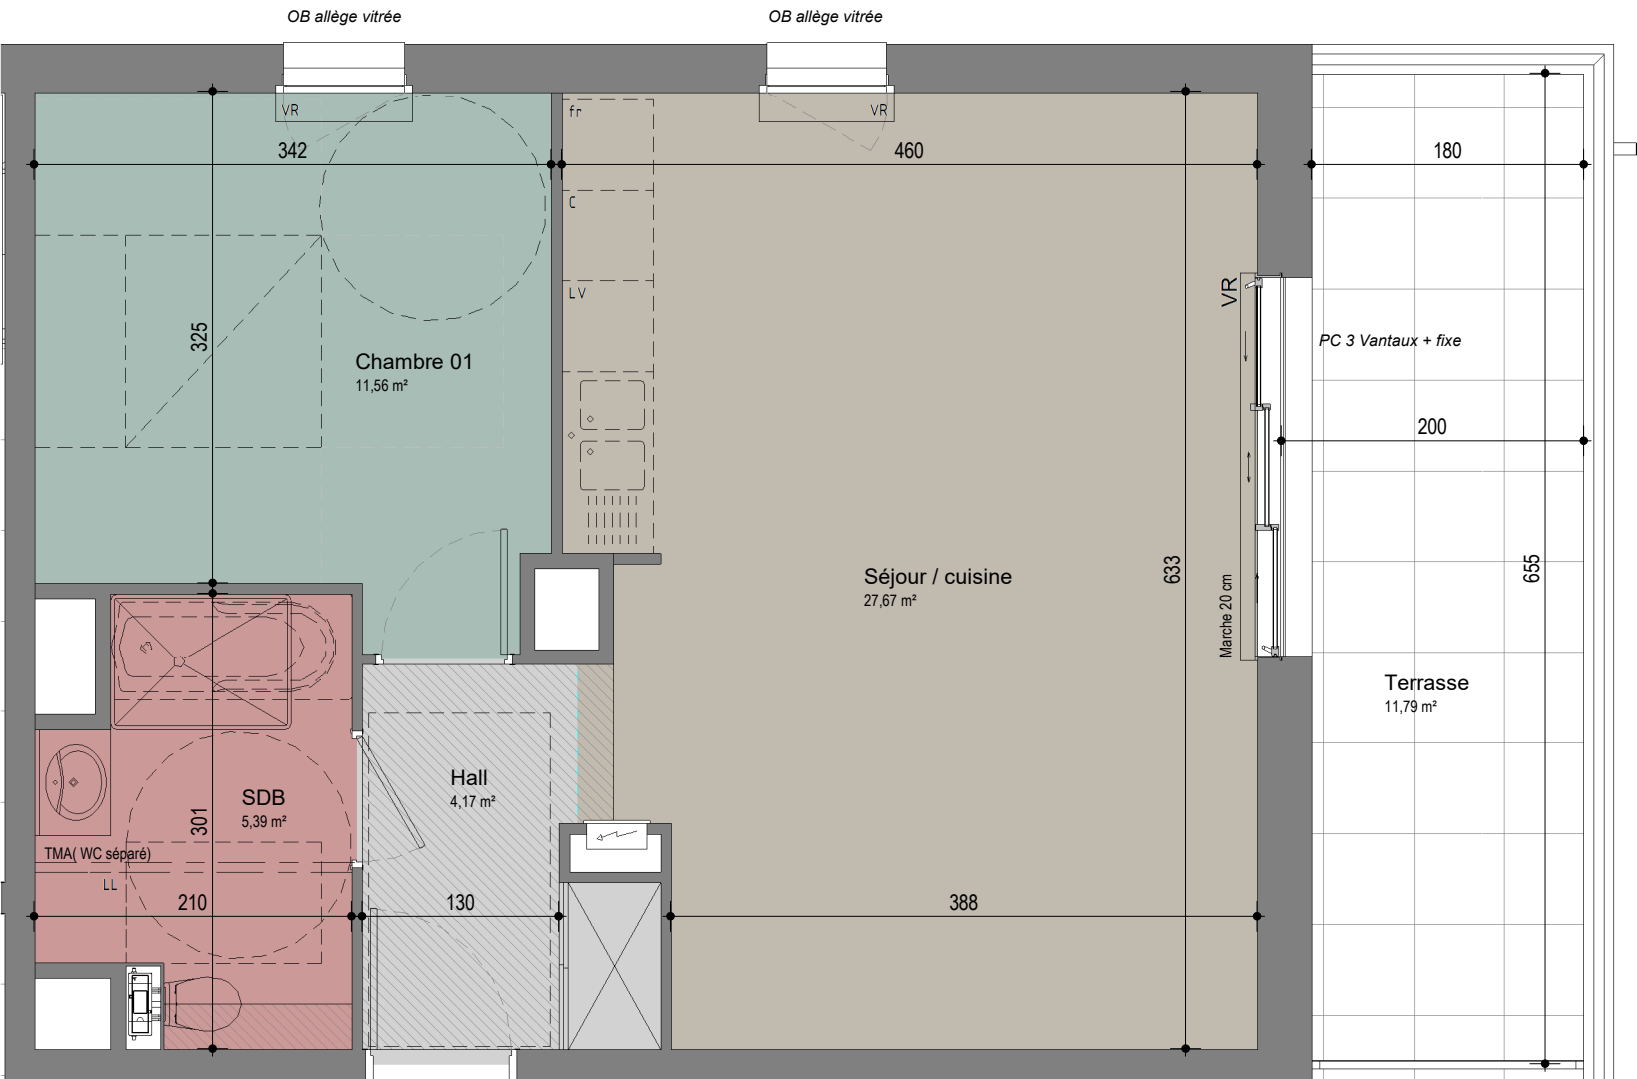

Légende


|  |                      |    |                |
|--|----------------------|----|----------------|
|  | Tableau électrique   | C  | Cuisson        |
|  | OB Oscillo-Battant   | LV | Lave vaisselle |
|  | PF Porte Fenêtre     | LL | Lave linge     |
|  | PC Porte coulissante | Rf | Réfrigérateur  |
|  | VR Volets Roulants   |    |                |
|  | Soffite              |    |                |

Le présent document exprime la figure et les dispositions générales de l'appartement. Des variations peuvent intervenir en fonction des nécessités techniques et réglementaires (sous réserve des remarques des services instructeurs dans le cadre du permis de construire). et des tolérances d'exécutions tant en ce qui concerne les dimensions libres que les équipements. Les équipements sont positionnés à titre indicatif (en pointillés), les cuisines ne sont pas fournies.



Logement : E301

Niveau : R+3      Type : T2

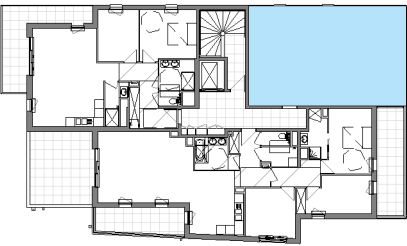

| DESCRIPTION              | SURFACE         |
|--------------------------|-----------------|
| Séjour / cuisine         | 27,67 m²        |
| Chambre 01               | 11,56 m²        |
| SDB                      | 5,39 m²         |
| Hall                     | 4,17 m²         |
|                          |                 |
| <b>SURFACE HABITABLE</b> | <b>48,79 m²</b> |
|                          |                 |
| Terrasse                 | 11,79 m²        |