


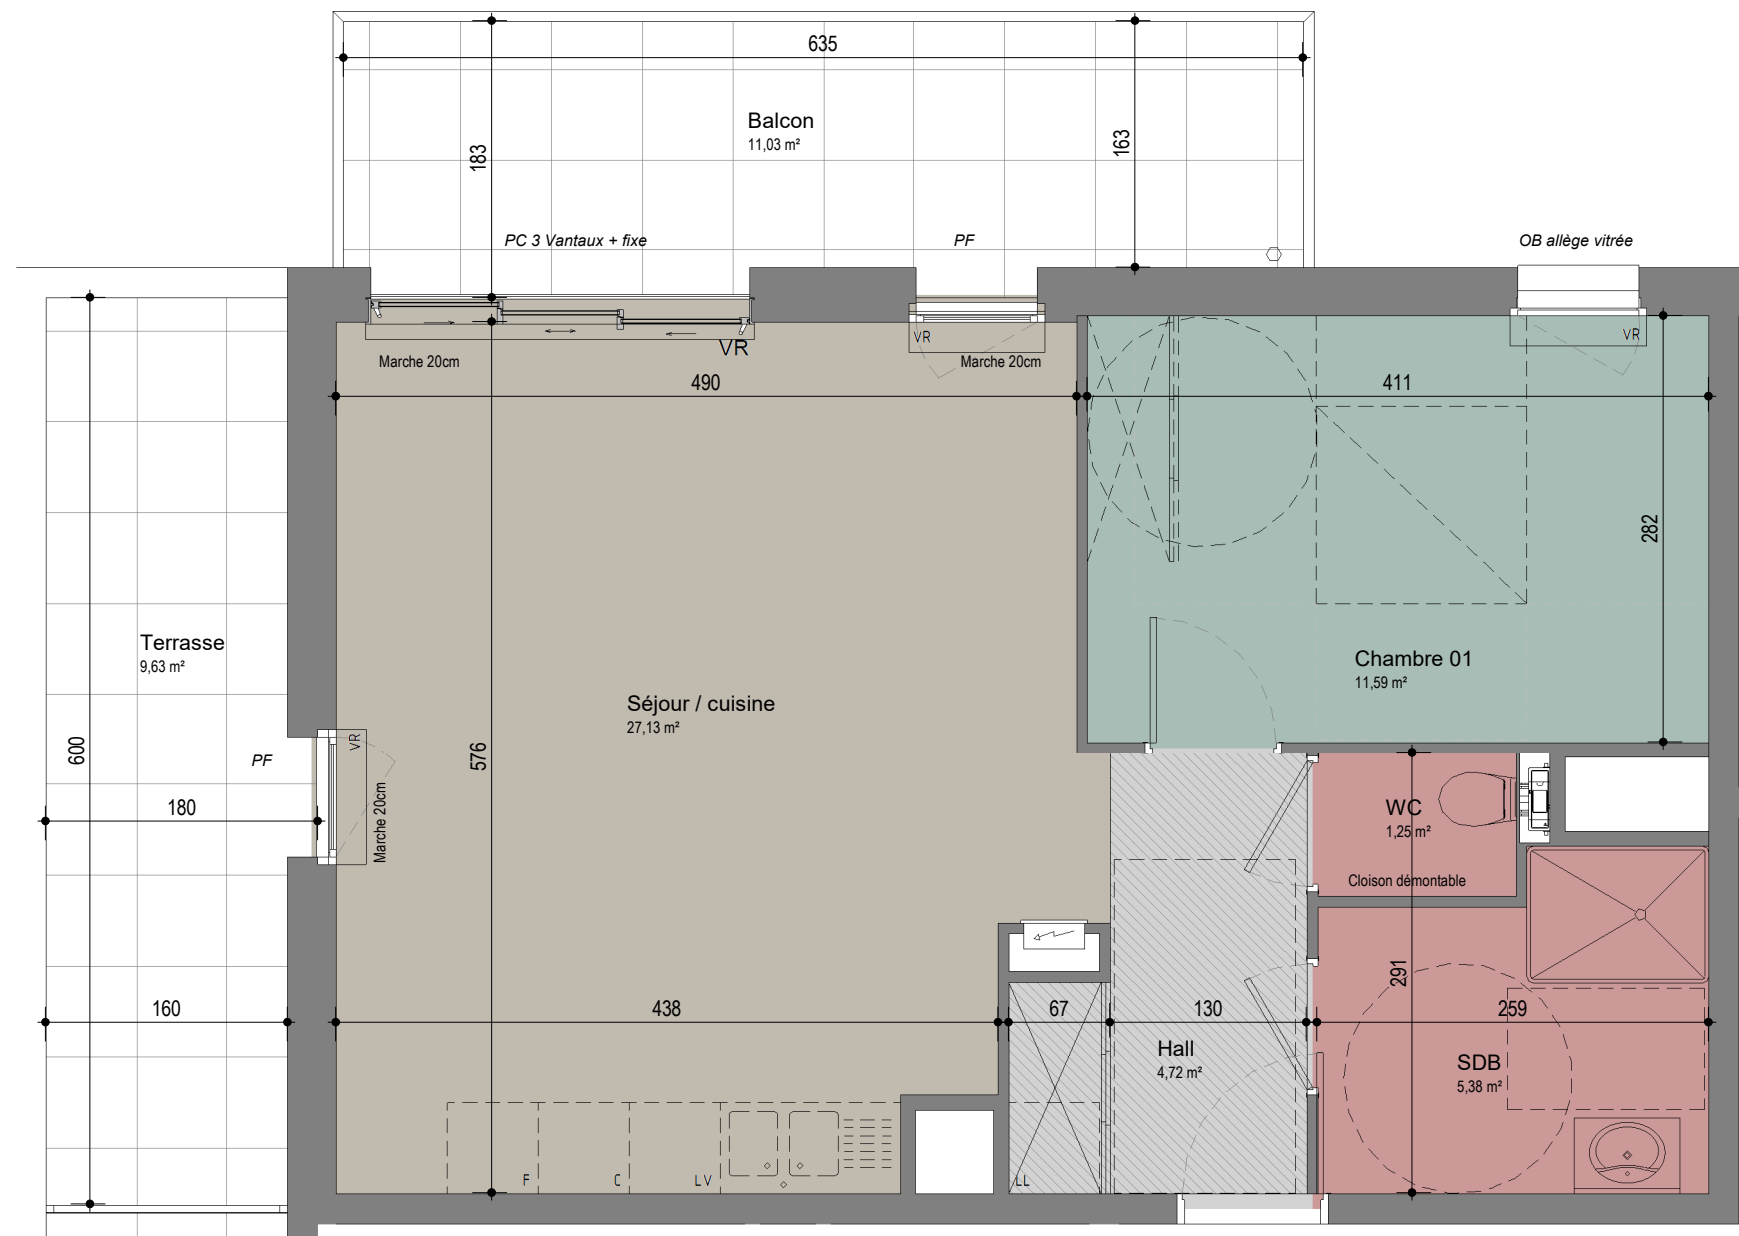

Légende

	Tableau électrique	C	Cuisson
	Oscillo-Battant	LV	Lave vaisselle
	Porte Fenêtre	LL	Lave linge
	Porte coulissante	Rf	Réfrigérateur
	Volets Roulants		
	Soffite		



Le présent document exprime la figure et les dispositions générales de l'appartement. Des variations peuvent intervenir en fonction des nécessités techniques et réglementaires (sous réserve des remarques des services instructeurs dans le cadre du permis de construire). et des tolérances d'exécutions tant en ce qui concerne les dimensions libres que les équipements. Les équipements sont positionnés à titre indicatif (en pointillés), les cuisines ne sont pas fournies.



Logement : F24

Niveau : R+2

Type : T2

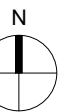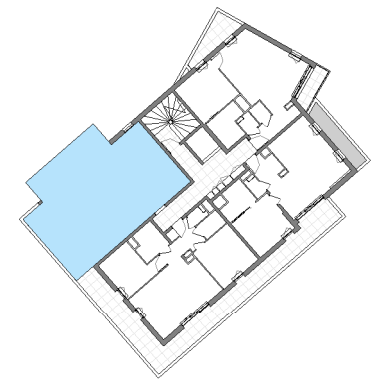

DESCRIPTION	SURFACE
Séjour / cuisine	27,13 m²
Chambre 01	11,59 m²
SDB	5,38 m²
Hall	4,72 m²

SURFACE HABITABLE	1,25 m²
Balcon	50,07 m²
	11,03 m²