


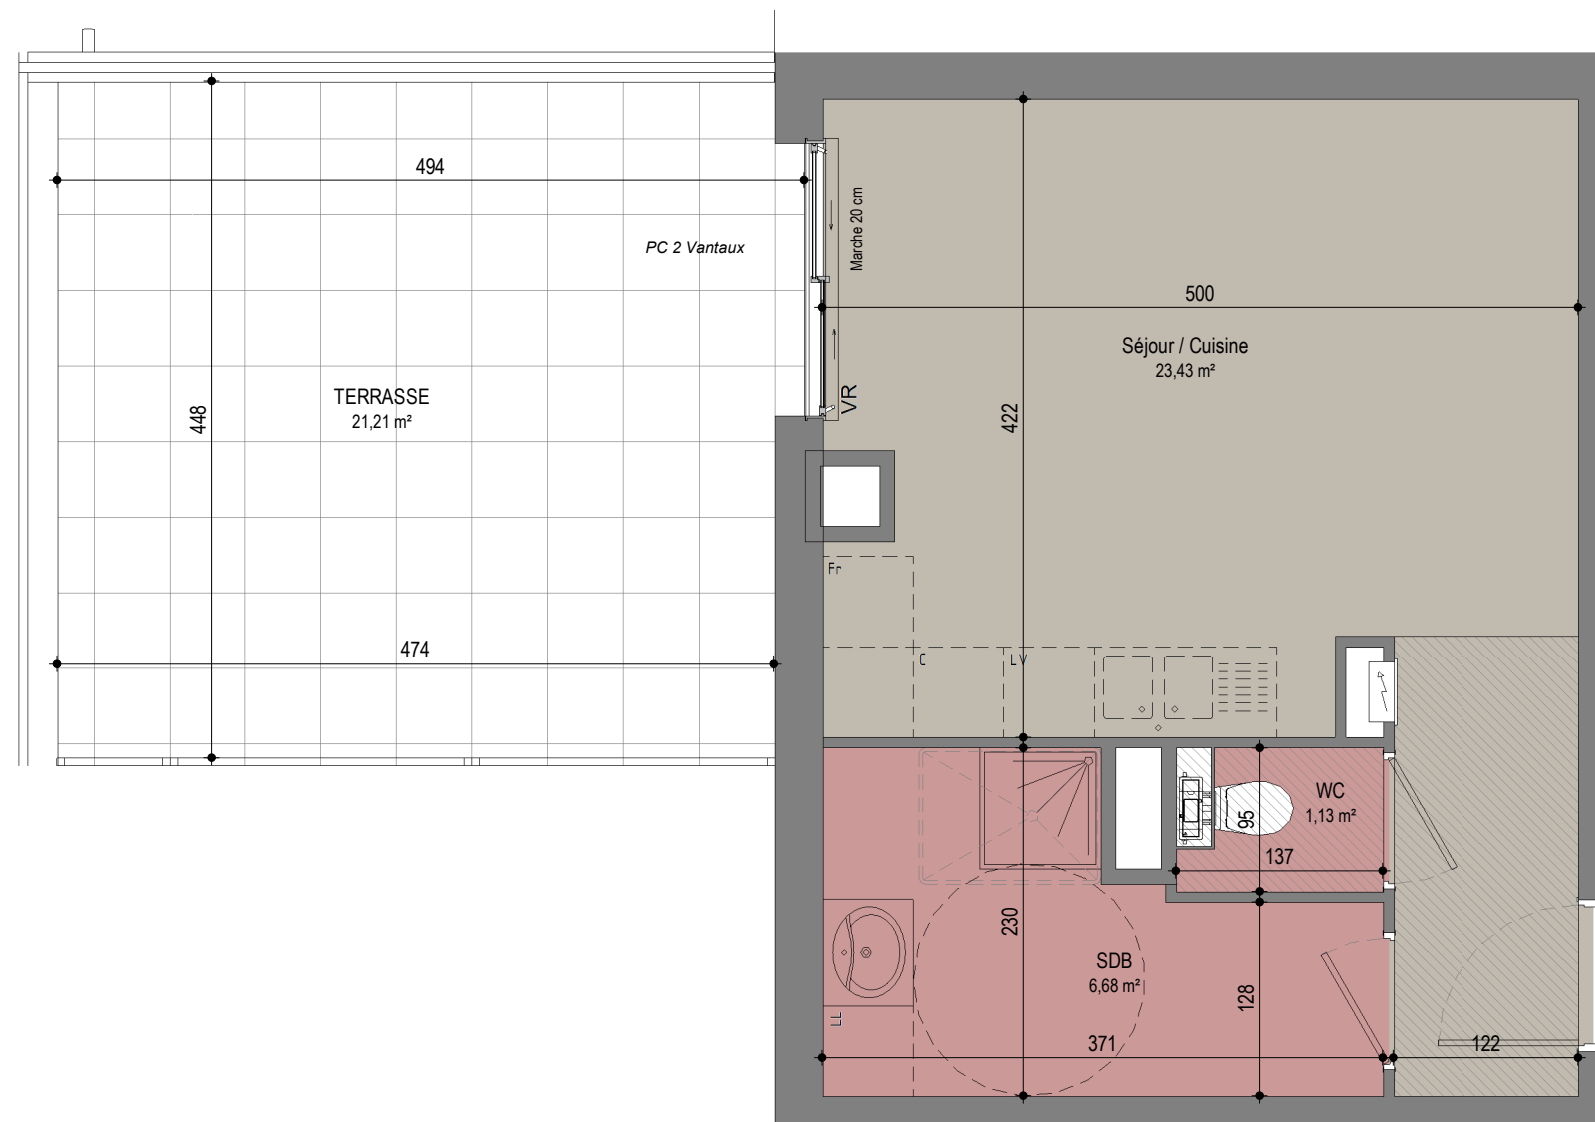

Légende

	Tableau électrique
OB	Oscillo-Battant
PF	Porte Fenêtre
PC	Porte coulissante
VR	Volets Roulants
	Soffite / FP 2.20m

C	Cuisson
LV	Lave vaisselle
LL	Lave linge
Rf	Réfrigérateur


Le présent document exprime la figure et les dispositions générales de l'appartement. Des variations peuvent intervenir en fonction des nécessités techniques et réglementaires (sous réserve des remarques des services instructeurs dans le cadre du permis de construire). et des tolérances d'exécutions tant en ce qui concerne les dimensions libres que les équipements. Les équipements sont positionnés à titre indicatif (en pointillés), les cuisines ne sont pas fournies.



Logement : D24

Niveau : R+2

Type : T1

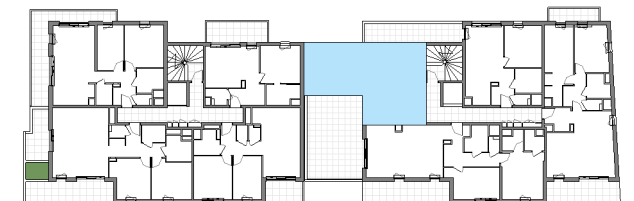

DESCRIPTION	SURFACE
Séjour / Cuisine	23,43 m ²
SDB	6,68 m ²
WC	1,13 m ²
SURFACE HABITABLE	31,24 m²
TERRASSE	21,21 m ²