





Logement : E11

Niveau : R+1

Type : T3

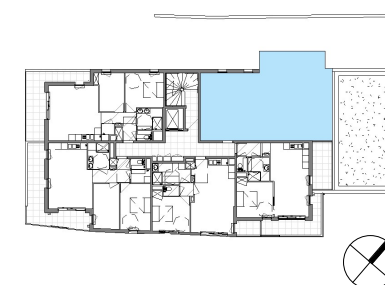

DESCRIPTION	SURFACE
Séjour / cuisine	24,76 m ²
Chambre 01	11,62 m ²
Chambre 02	9,65 m ²
Hall	6,85 m ²
SDB	4,84 m ²
Cellier	2,01 m ²
Wc	1,09 m ²
SURFACE HABITABLE	60,82 m²
Terrasse	11,95 m ²
Balcon	9,58 m ²

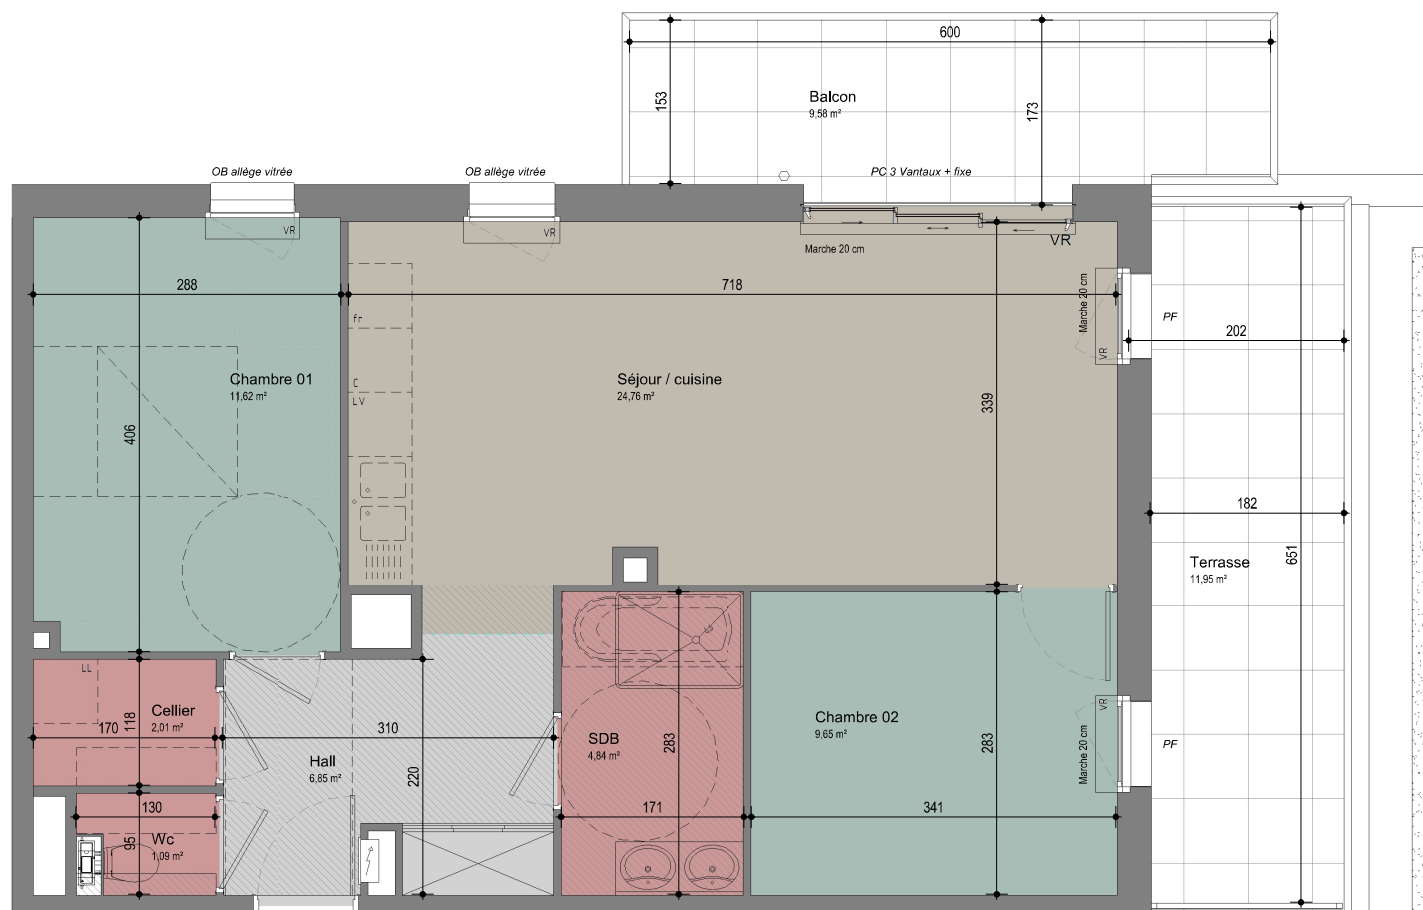

Légende

	Tableau électrique
	OB Oscillo-Battant
	PF Porte Fenêtre
	PC Porte coulissante
	VR Volets Roulants
	Soffite
	C Cuisson
	LV Lave vaisselle
	LL Lave linge
	Rf Réfrigérateur

Le présent document exprime la figure et les dispositions générales de l'appartement.
Des variations peuvent intervenir en fonction des nécessités techniques et réglementaires
(sous réserve des remarques des services instructeurs dans le cadre du permis de construire).
et des tolérances d'exécutions tant en ce qui concerne les dimensions libres que les équipements.
Les équipements sont positionnés à titre indicatif (en pointillés), les cuisines ne sont pas fournies.

