


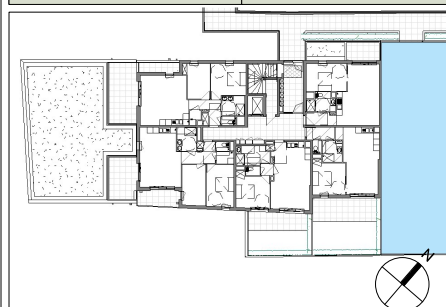

Logement : EJ03


Niveau : RDJ

Type : T3



DESCRIPTION	SURFACE
Séjour / cuisine	47,97 m ²
Chambre 01	11,94 m ²
Chambre 02	9,77 m ²
SDB	6,01 m ²
Wc	1,14 m ²

SURFACE HABITABLE	
Jardin 3	41,67 m ²
Terrasse	18,26 m ²
Jardin 2	5,22 m ²
Jardin 1	3,04 m ²

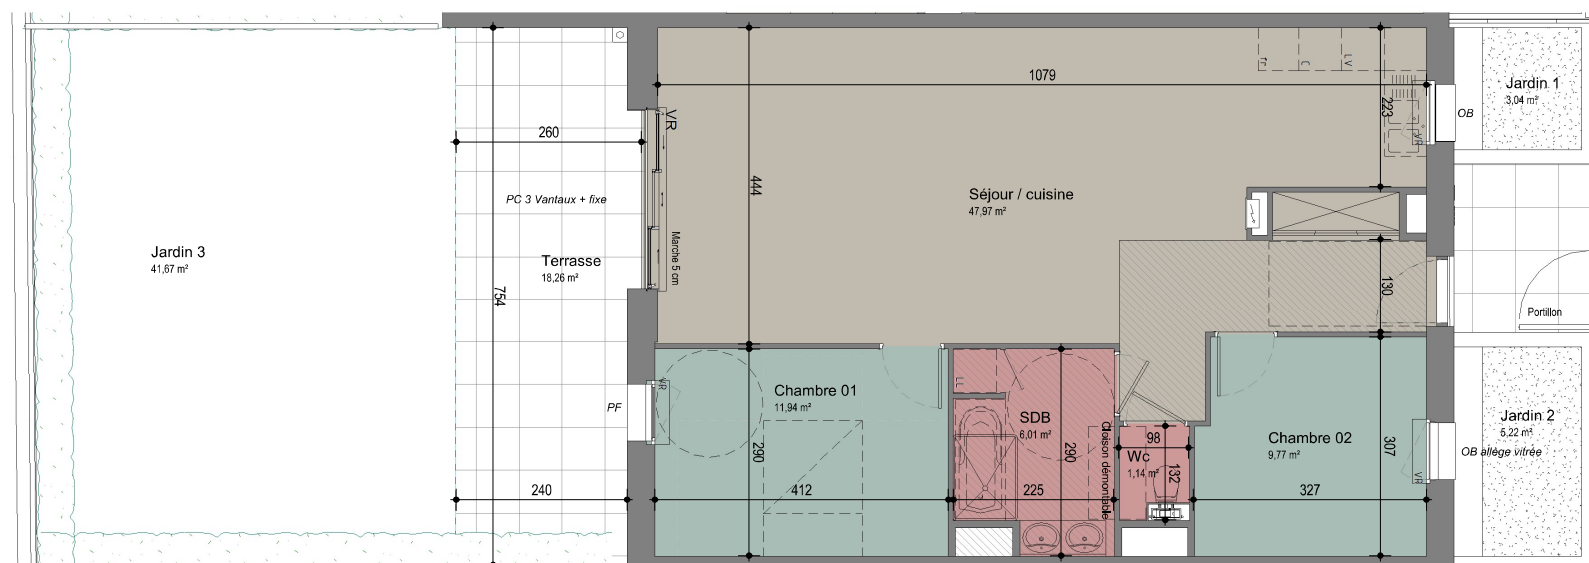

Légende

	Tableau électrique
	Oscillo-Battant
	Porte Fenêtre
	Porte coulissante
	Volets Roulants
	Soffite
	Cuisson
	Lave vaisselle
	Lave linge
	Réfrigérateur

Le présent document exprime la figure et les dispositions générales de l'appartement.
Des variations peuvent intervenir en fonction des nécessités techniques et réglementaires
(sous réserve des remarques des services instructeurs dans le cadre du permis de construire).
et des tolérances d'exécutions tant en ce qui concerne les dimensions libres que les équipements.
Les équipements sont positionnés à titre indicatif (en pointillés), les cuisines ne sont pas fournies.

