


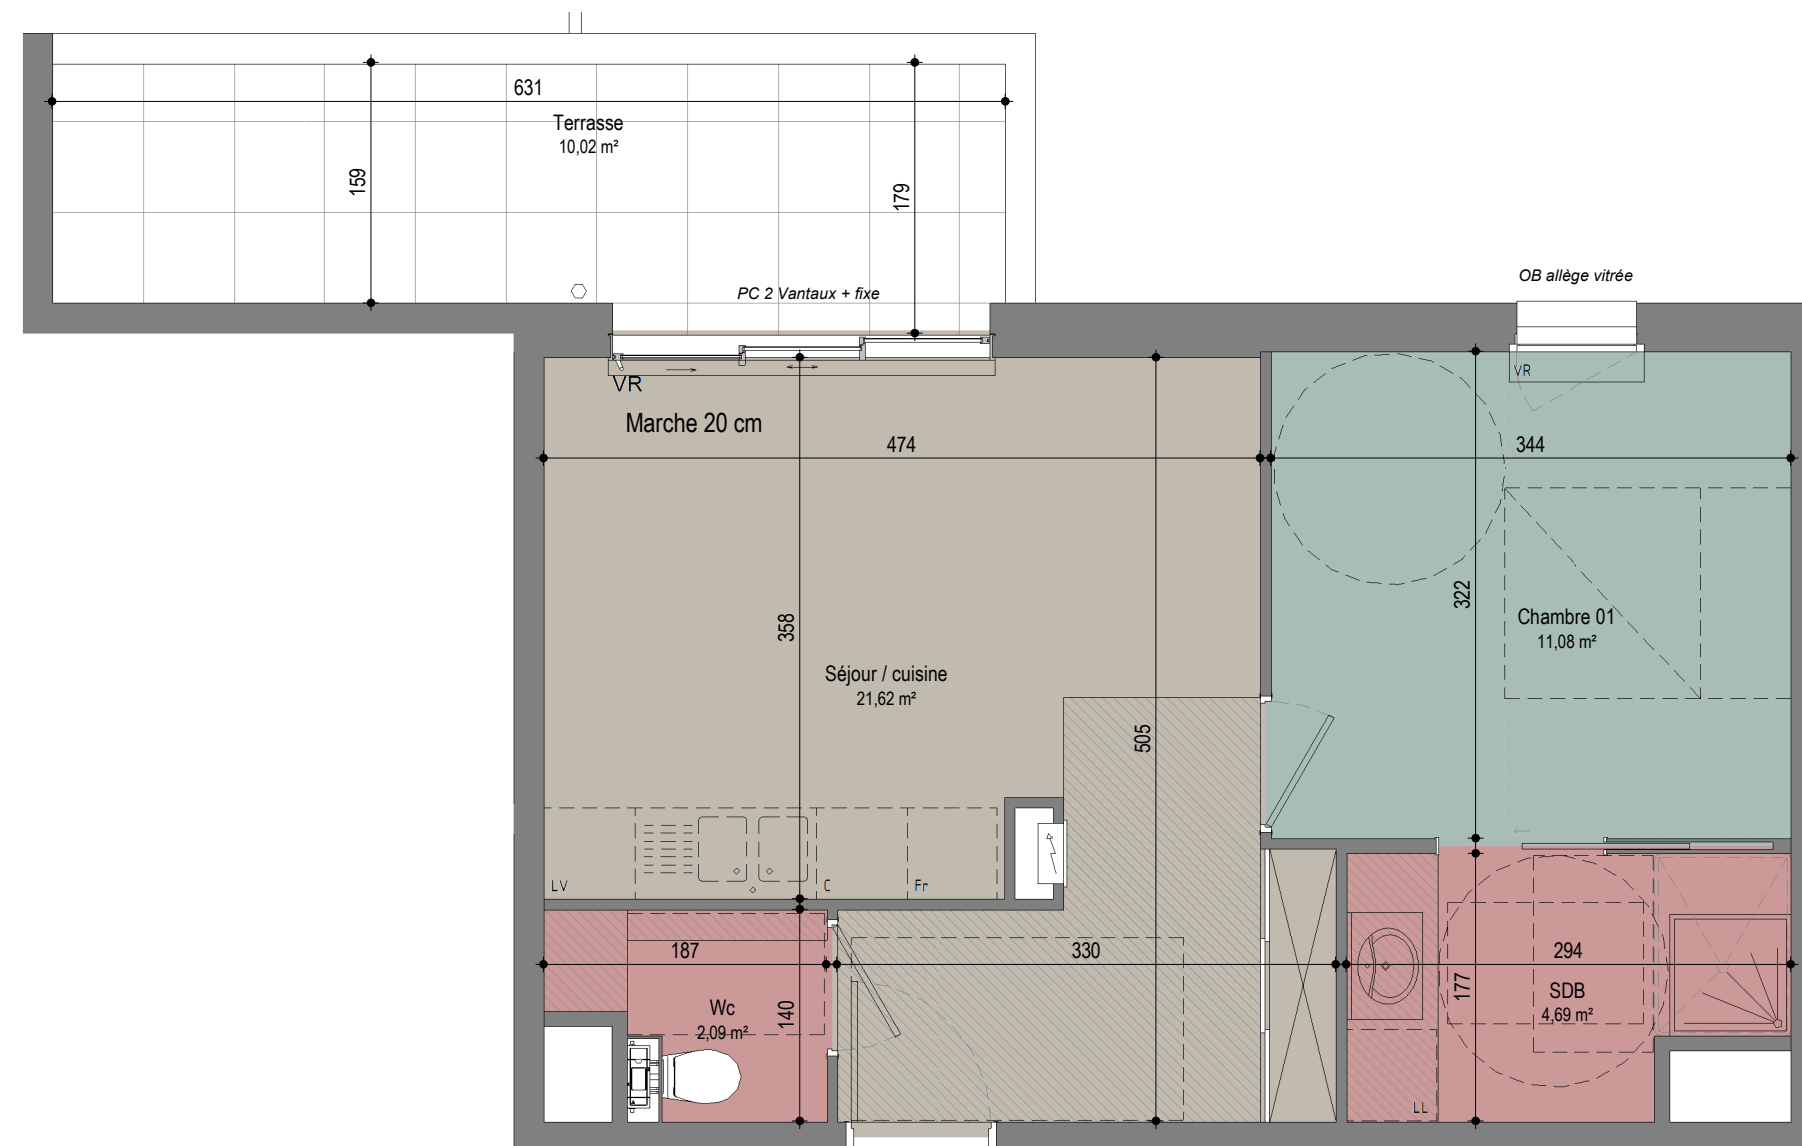

Légende

	Tableau électrique	C	Cuisson
	OB Oscillo-Battant	LV	Lave vaisselle
	PF Porte Fenêtre	LL	Lave linge
	PC Porte coulissante	Rf	Réfrigérateur
	VR Volets Roulants		
	Soffite / FP 2.20m		


Le présent document exprime la figure et les dispositions générales de l'appartement. Des variations peuvent intervenir en fonction des nécessités techniques et réglementaires (sous réserve des remarques des services instructeurs dans le cadre du permis de construire). et des tolérances d'exécutions tant en ce qui concerne les dimensions libres que les équipements. Les équipements sont positionnés à titre indicatif (en pointillés), les cuisines ne sont pas fournies.



Logement : C11

Niveau : R+1

Type : T2

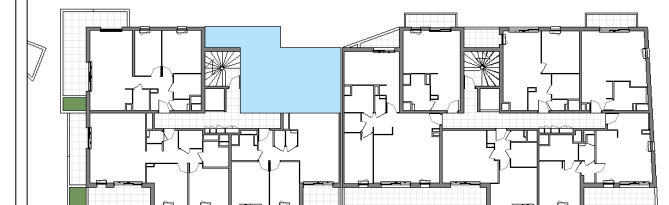

DESCRIPTION	SURFACE
Séjour / cuisine	21,62 m²
Chambre 01	11,08 m²
SDB	4,69 m²
Wc	2,09 m²
SURFACE HABITABLE	39,48 m²
Terrasse	10,02 m²