


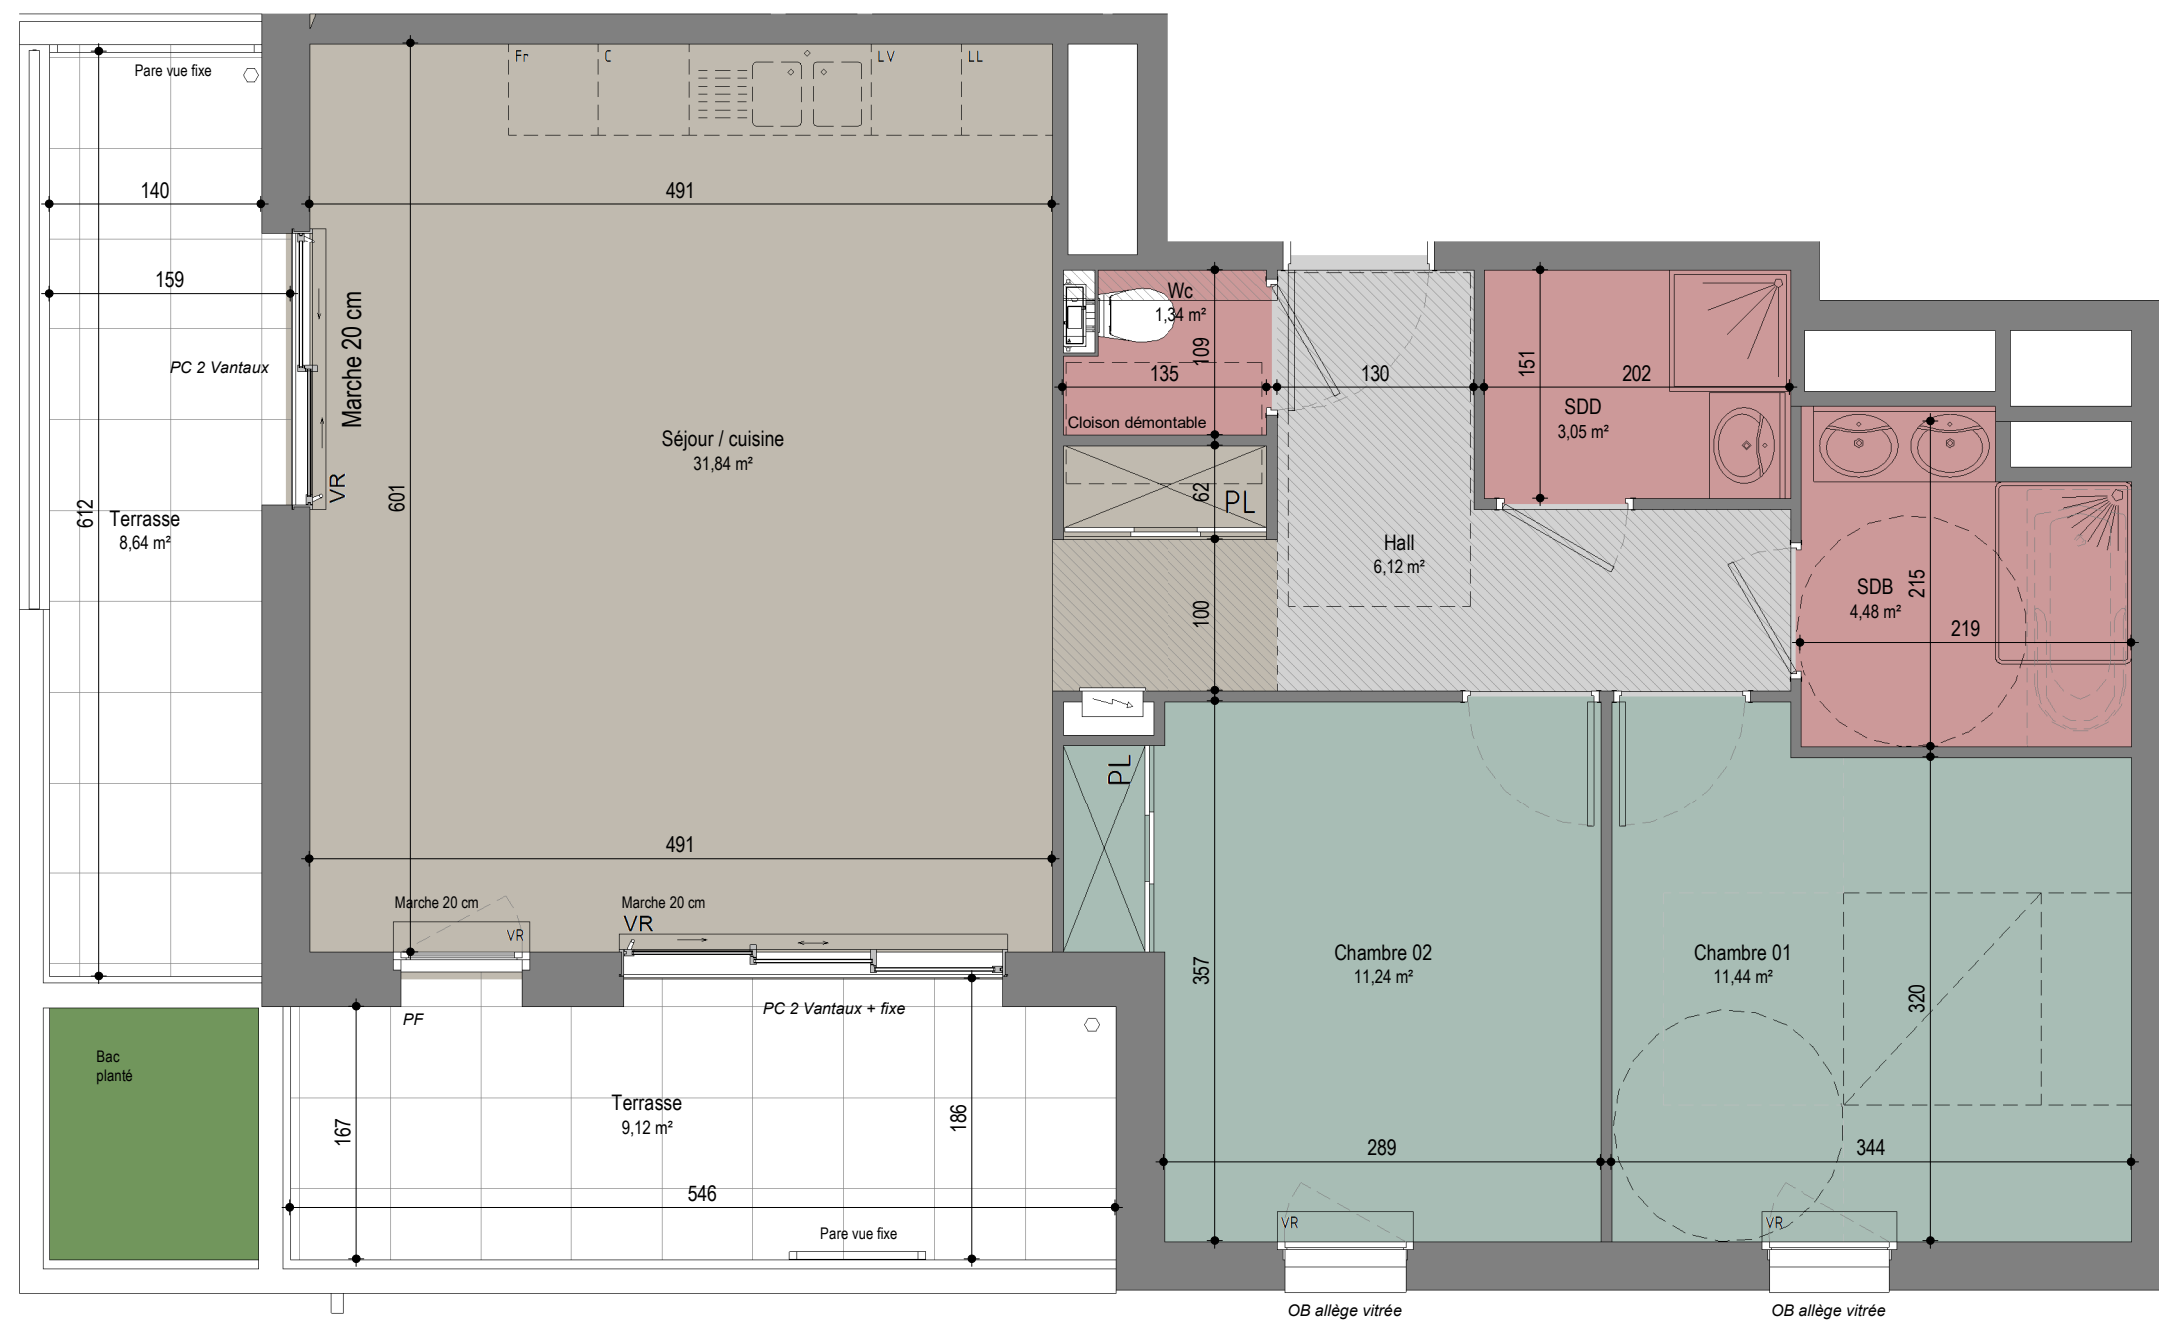

Légende		
	Tableau électrique	
	OB Oscillo-Battant	
	PF Porte Fenêtre	
	PC Porte coulissante	
	VR Volets Roulants	
	Soffite / FP 2.20m	
	C Cuisson	
	LV Lave vaisselle	
	LL Lave linge	
	Rf Réfrigérateur	


Le présent document exprime la figure et les dispositions générales de l'appartement. Des variations peuvent intervenir en fonction des nécessités techniques et réglementaires (sous réserve des remarques des services instructeurs dans le cadre du permis de construire). et des tolérances d'exécutions tant en ce qui concerne les dimensions libres que les équipements. Les équipements sont positionnés à titre indicatif (en pointillés), les cuisines ne sont pas fournies.



Logement : C13

Niveau : R+1

Type : T3

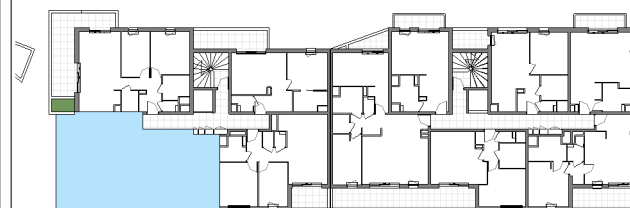

DESCRIPTION	SURFACE
Séjour / cuisine	31,84 m²
Chambre 01	11,44 m²
Chambre 02	11,24 m²
Hall	6,12 m²
SDB	4,48 m²
SDD	3,05 m²
Wc	1,34 m²
SURFACE HABITABLE	69,51 m²
Terrasse	9,12 m²
Terrasse	8,64 m²