


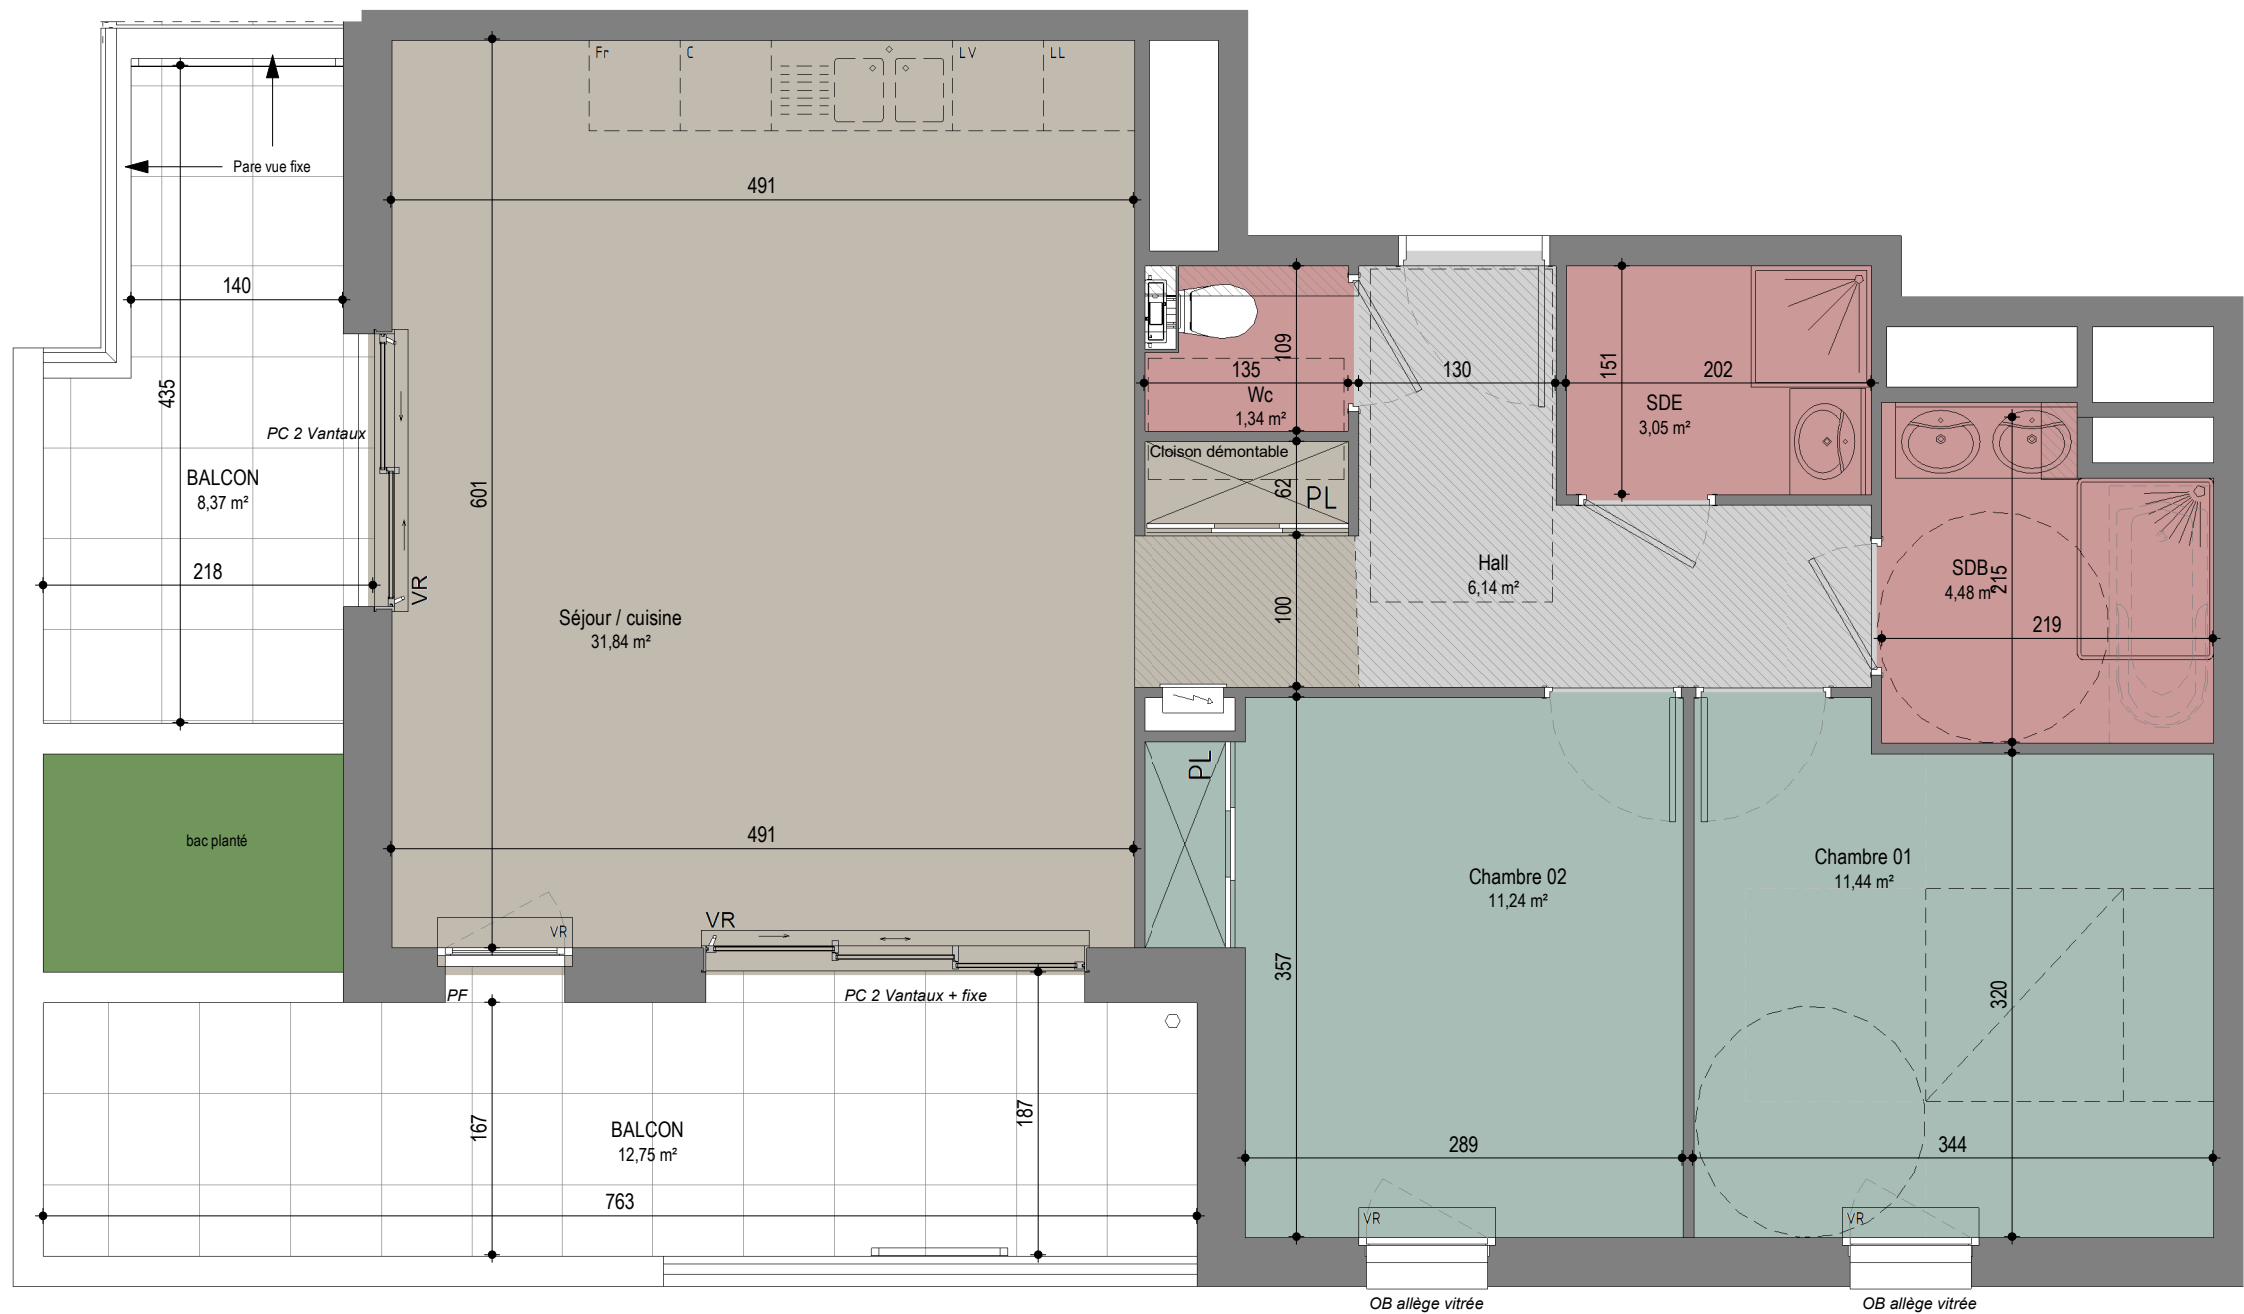


Légende		
	Tableau électrique	
	OB	Oscillo-Battant
	PF	Porte Fenêtre
	PC	Porte coulissante
	VR	Volets Roulants
		Soffite / FP 2.20m
	C	Cuisson
	LV	Lave vaisselle
	LL	Lave linge
	Rf	Réfrigérateur

Le présent document exprime la figure et les dispositions générales de l'appartement. Des variations peuvent intervenir en fonction des nécessités techniques et réglementaires (sous réserve des remarques des services instructeurs dans le cadre du permis de construire). et des tolérances d'exécutions tant en ce qui concerne les dimensions libres que les équipements. Les équipements sont positionnés à titre indicatif (en pointillés), les cuisines ne sont pas fournies.



Logement : C23

Niveau : R+2 Type : T3

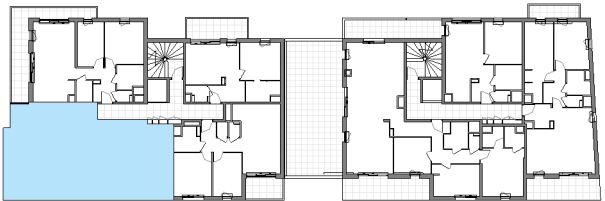

DESCRIPTION	SURFACE
Séjour / cuisine	31,84 m²
Chambre 01	11,44 m²
Chambre 02	11,24 m²
Hall	6,14 m²
SDB	4,48 m²
SDE	3,05 m²
Wc	1,34 m²
SURFACE HABITABLE	69,53 m²
BALCON	12,75 m²
BALCON	8,37 m²