


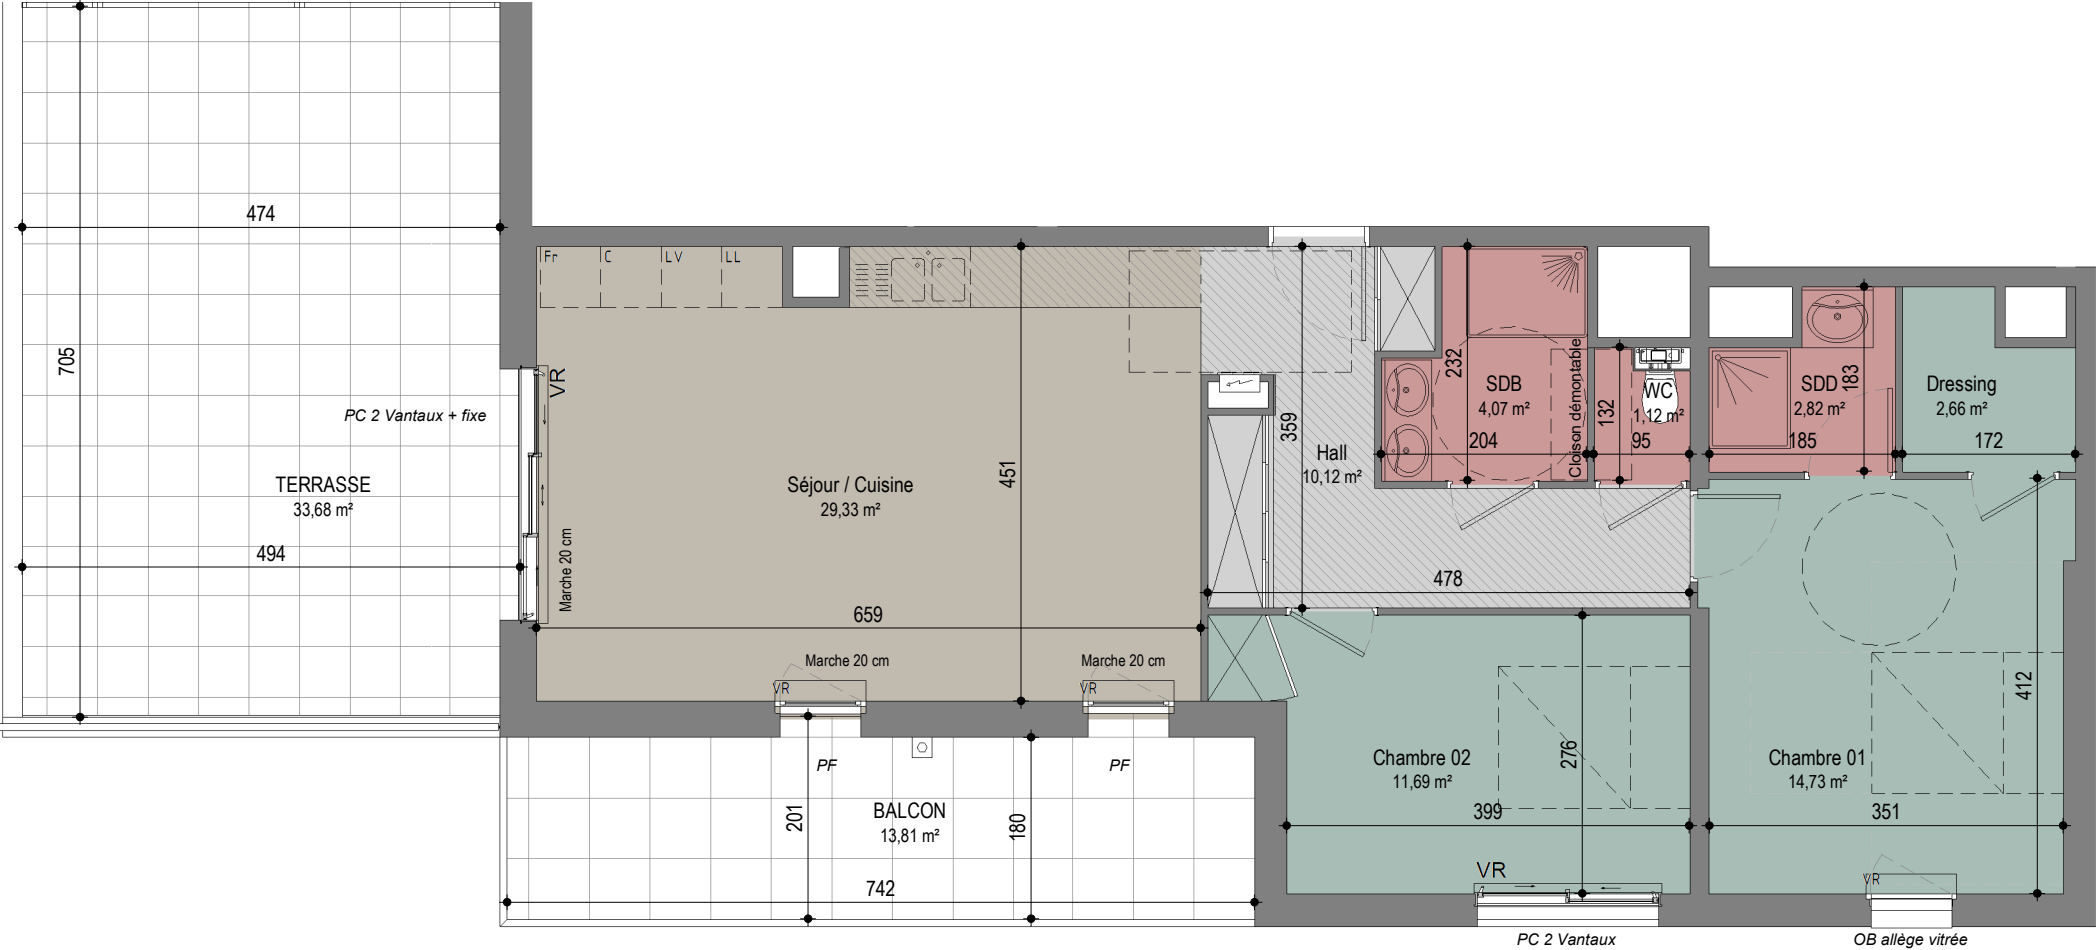

Légende


	Tableau électrique	C	Cuisson
	OB Oscillo-Battant	LV	Lave vaisselle
	PF Porte Fenêtre	LL	Lave linge
	PC Porte coulissante	Rf	Réfrigérateur
	VR Volets Roulants		
	Soffite / FP 2.20m		

Le présent document exprime la figure et les dispositions générales de l'appartement. Des variations peuvent intervenir en fonction des nécessités techniques et réglementaires (sous réserve des remarques des services instructeurs dans le cadre du permis de construire). et des tolérances d'exécutions tant en ce qui concerne les dimensions libres que les équipements. Les équipements sont positionnés à titre indicatif (en pointillés), les cuisines ne sont pas fournies.



Logement : D23

Niveau : R+2 Type : T3

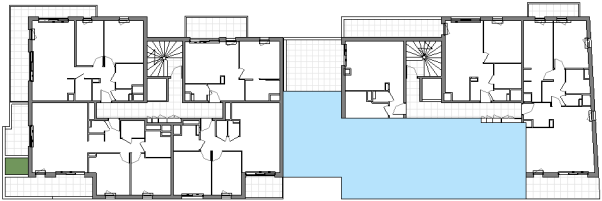

DESCRIPTION	SURFACE
Séjour / Cuisine	29,33 m²
Chambre 01	14,73 m²
Chambre 02	11,69 m²
Hall	10,12 m²
SDB	4,07 m²
SDD	2,82 m²
Dressing	2,66 m²
WC	1,12 m²
SURFACE HABITABLE	76,54 m²
TERRASSE	33,68 m²
BALCON	13,81 m²