





|              |           |
|--------------|-----------|
| Niveau : R+1 | Type : T3 |
|--------------|-----------|



| DESCRIPTION              | SURFACE                    |
|--------------------------|----------------------------|
| Séjour / cuisine         | 22,85 m <sup>2</sup>       |
| Chambre 01               | 12,70 m <sup>2</sup>       |
| Chambre 02               | 10,06 m <sup>2</sup>       |
| Hall                     | 4,72 m <sup>2</sup>        |
| SDB                      | 3,99 m <sup>2</sup>        |
| Wc                       | 1,72 m <sup>2</sup>        |
| <b>SURFACE HABITABLE</b> | <b>56,04 m<sup>2</sup></b> |
| Terrasse                 | 12,16 m <sup>2</sup>       |

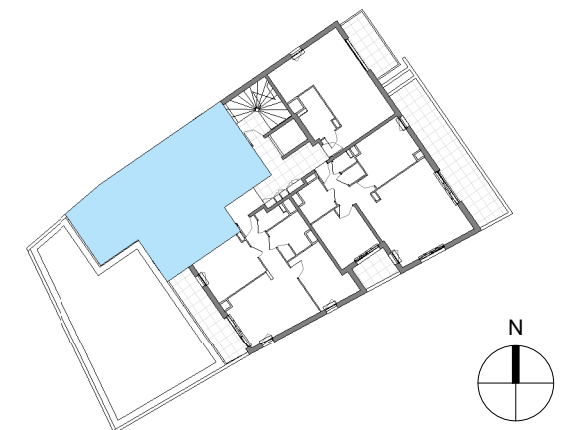

Date : 13/04/2023

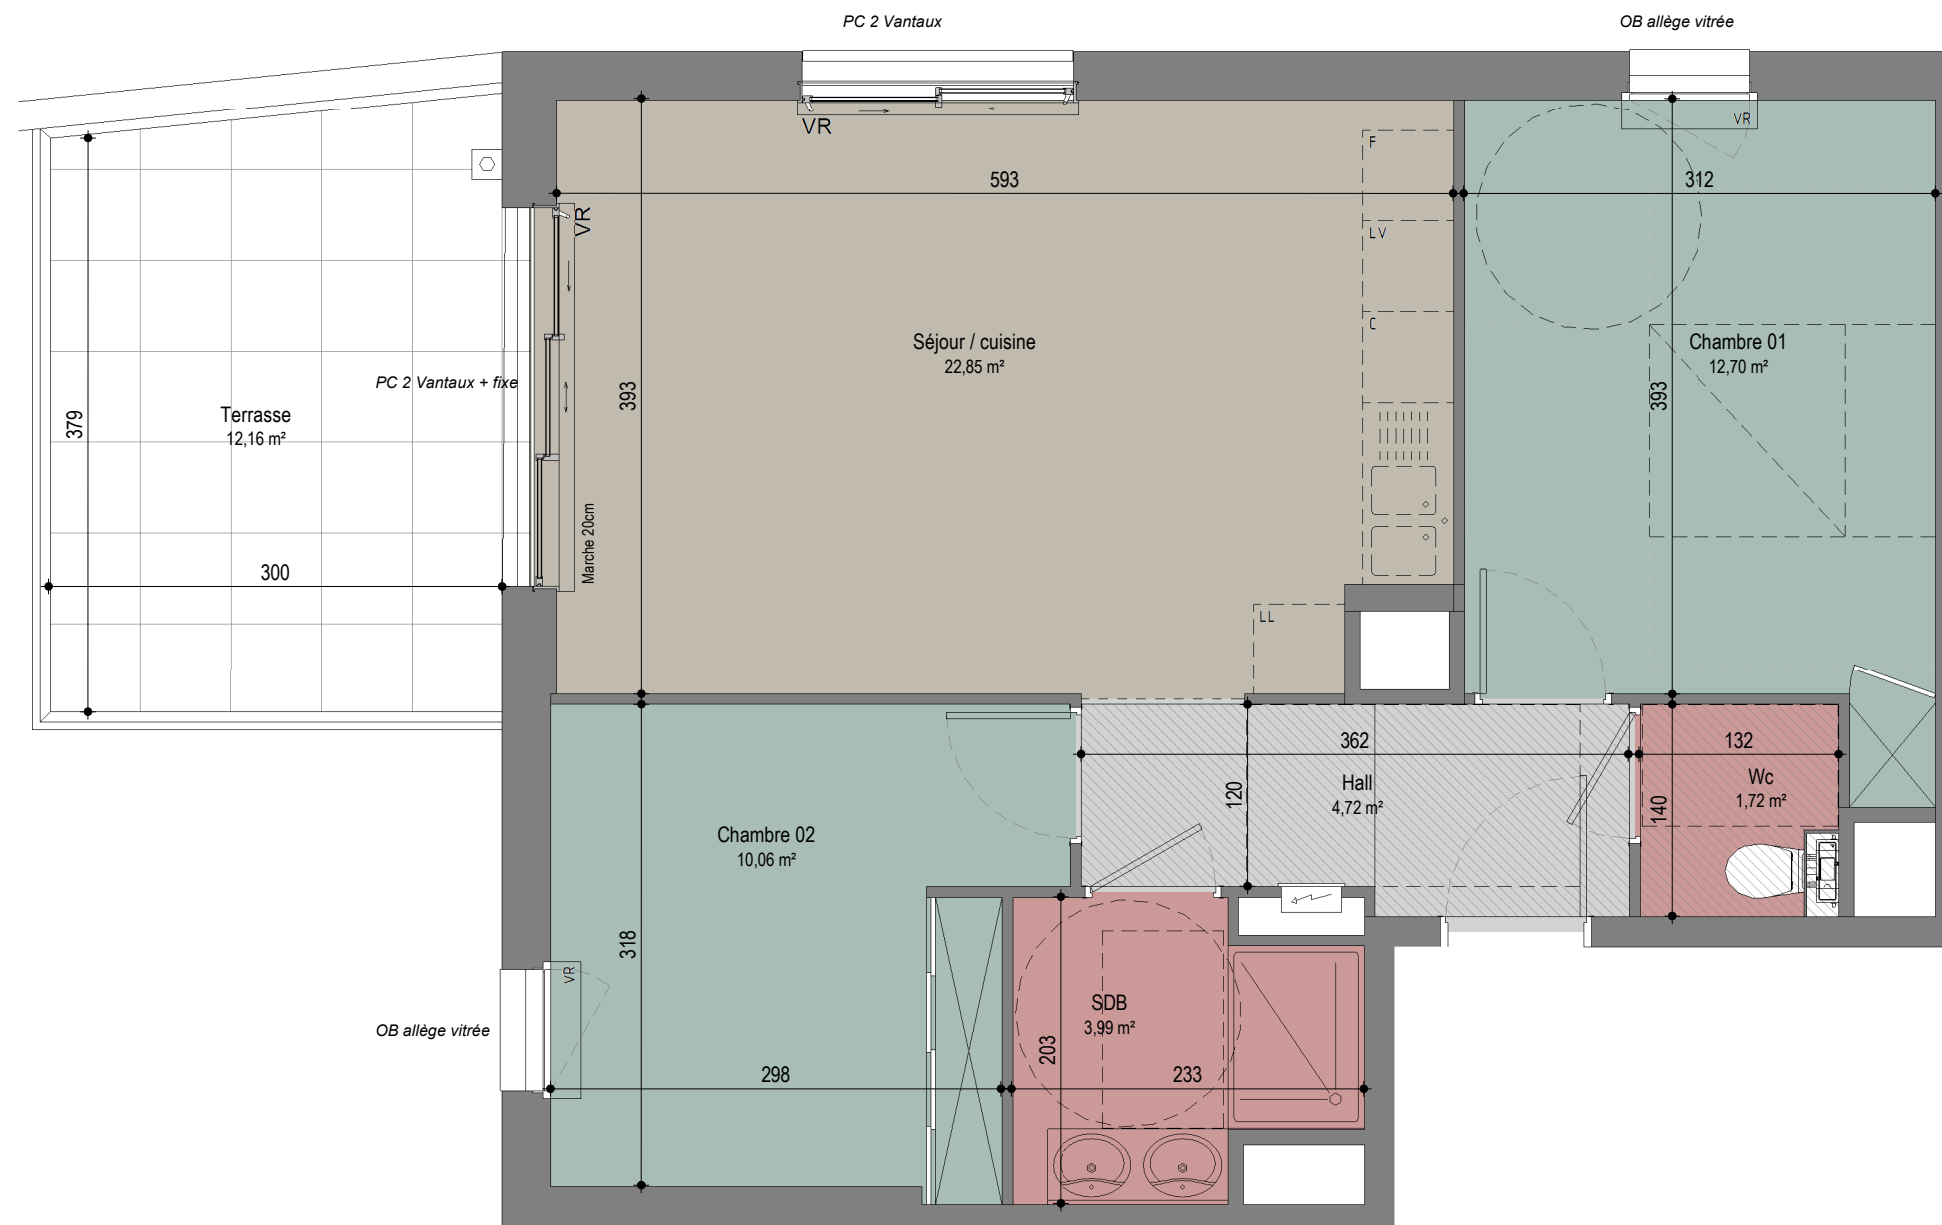

|                                                                                     |                    |
|-------------------------------------------------------------------------------------|--------------------|
|  | Tableau électrique |
| OB                                                                                  | Oscillo-Battant    |
| PF                                                                                  | Porte Fenêtre      |
| PC                                                                                  | Porte coulissante  |
| VR                                                                                  | Volets Roulants    |
|  | Soffite / FP 2.20m |

|    |                |
|----|----------------|
| C  | Cuisson        |
| LV | Lave vaisselle |
| LL | Lave linge     |
| Rf | Réfrigérateur  |

Le présent document exprime la figure et les dispositions générales de l'appartement.  
Des variations peuvent intervenir en fonction des nécessités techniques et réglementaires  
(sous réserve des remarques des services instructeurs dans le cadre du permis de construire).  
et des tolérances d'exécutions tant en ce qui concerne les dimensions libres que les équipements.  
Les équipements sont positionnés à titre indicatif (en pointillés), les cuisines ne sont pas fournies.

