


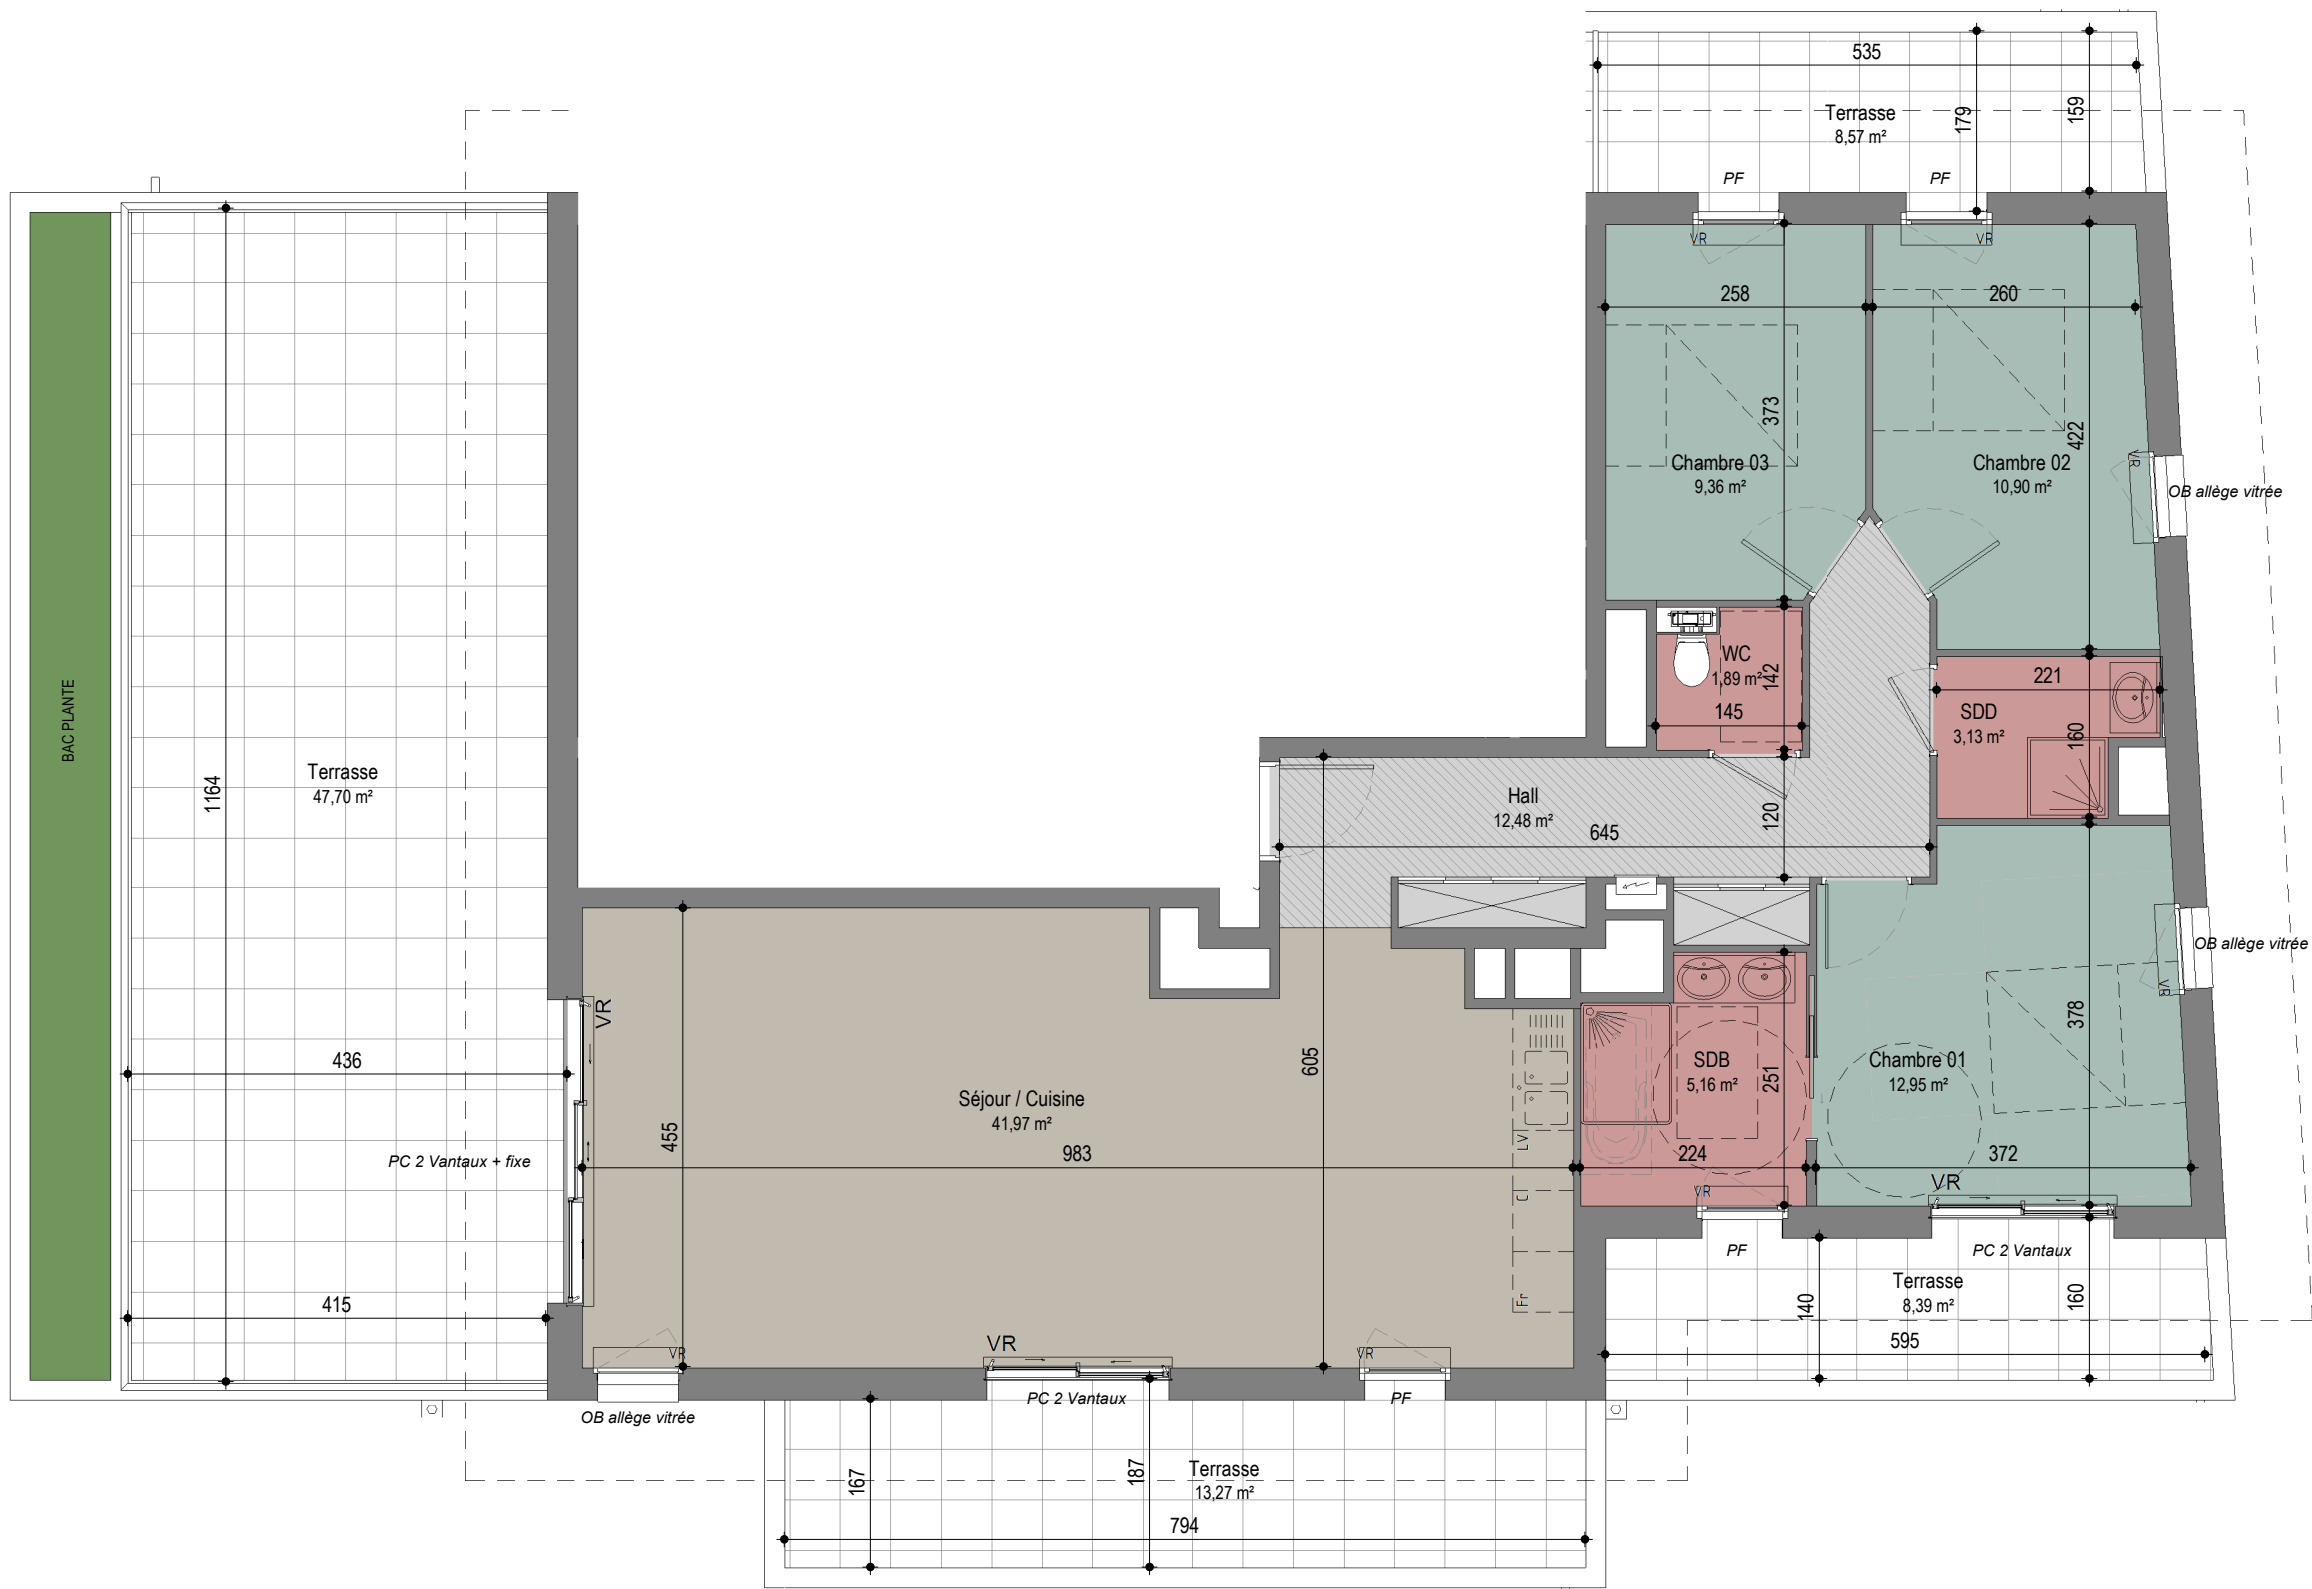

Légende



	Tableau électrique	C	Cuisson
	OB Oscillo-Battant	LV	Lave vaisselle
	PF Porte Fenêtre	LL	Lave linge
	PC Porte coulissante	Rf	Réfrigérateur
	VR Volets Roulants		
	Soffite		

Le présent document exprime la figure et les dispositions générales de l'appartement. Des variations peuvent intervenir en fonction des nécessités techniques et réglementaires (sous réserve des remarques des services instructeurs dans le cadre du permis de construire). et des tolérances d'exécutions tant en ce qui concerne les dimensions libres que les équipements. Les équipements sont positionnés à titre indicatif (en pointillés), les cuisines ne sont pas fournies.



Logement : D32

Niveau : R+3 Type : T4

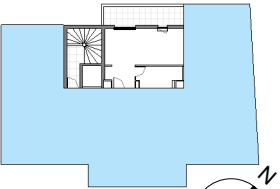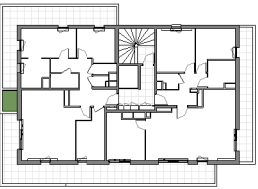

DESCRIPTION	SURFACE
Séjour / Cuisine	41,97 m²
Chambre 01	12,95 m²
Hall	12,48 m²
Chambre 02	10,90 m²
Chambre 03	9,36 m²
SDB	5,16 m²
SDD	3,13 m²
WC	1,89 m²
SURFACE HABITABLE	97,84 m²
Terrasse	47,70 m²
Terrasse	13,27 m²
Terrasse	8,57 m²
Terrasse	8,39 m²